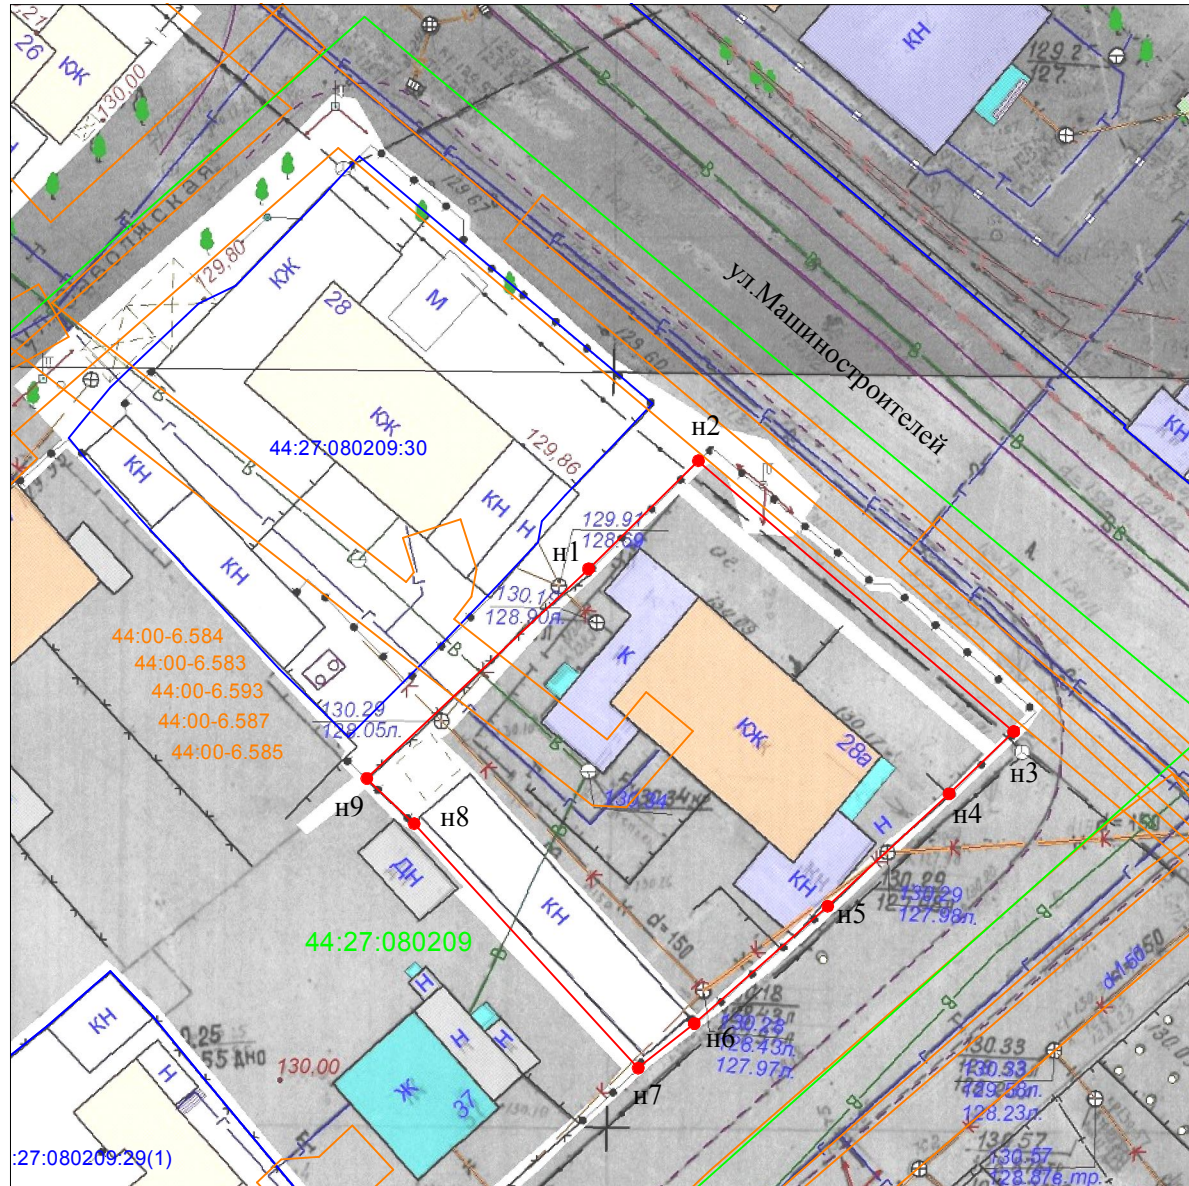


Приложение 7 к постановлению Главы города Костромы
от 23 января 2023 года № 8

Утверждена
постановлением Администрации
города Костромы

от _____ № _____



**СХЕМА РАСПОЛОЖЕНИЯ
земельного участка на кадастровом плане территории**

Местоположение земельного участка: город Кострома, улица Машиностроителей, 28а		
Кадастровый квартал		44:27:080209
Площадь земельного участка		857 м ²
Обозначение характерных точек границы	Координаты, м	
	X	Y
н1	288848,64	1211805,00
н2	288855,80	1211812,26
н3	288837,88	1211833,14
н4	288833,76	1211828,86
н5	288826,32	1211820,82
н6	288818,55	1211812,00
н7	288815,61	1211808,28
н8	288831,78	1211793,46
н9	288834,77	1211790,32
н1	288848,64	1211805,00

Условные обозначения:

- :3У - обозначение образуемого земельного участка
- 44:27:080209:30 - обозначение земельного участка по сведениям ЕГРН
- н1 - характерная точка границы земельного участка, сведения о которой отсутствуют в ЕГРН, местоположение которой определено при кадастровых работах (новая характерная точка)
- - часть границы, сведения ЕГРН о которой позволяют однозначно определить ее положение на местности
- - часть границы, местоположение которой определено при выполнении кадастровых работ
- 44:27:080209 - обозначение кадастрового квартала
- 44:27-6.2205 - граница и обозначение зон с особыми условиями использования территории

Масштаб 1:500
Система координат: МСК-44, зона 1