


**СХЕМА РАСПОЛОЖЕНИЯ ЗЕМЕЛЬНОГО
УЧАСТКА НА КАДАСТРОВОМ ПЛАНЕ
ТЕРРИТОРИИ**

Кадастровый квартал: 44:27:040636

Система координат: мск-44, зона 1

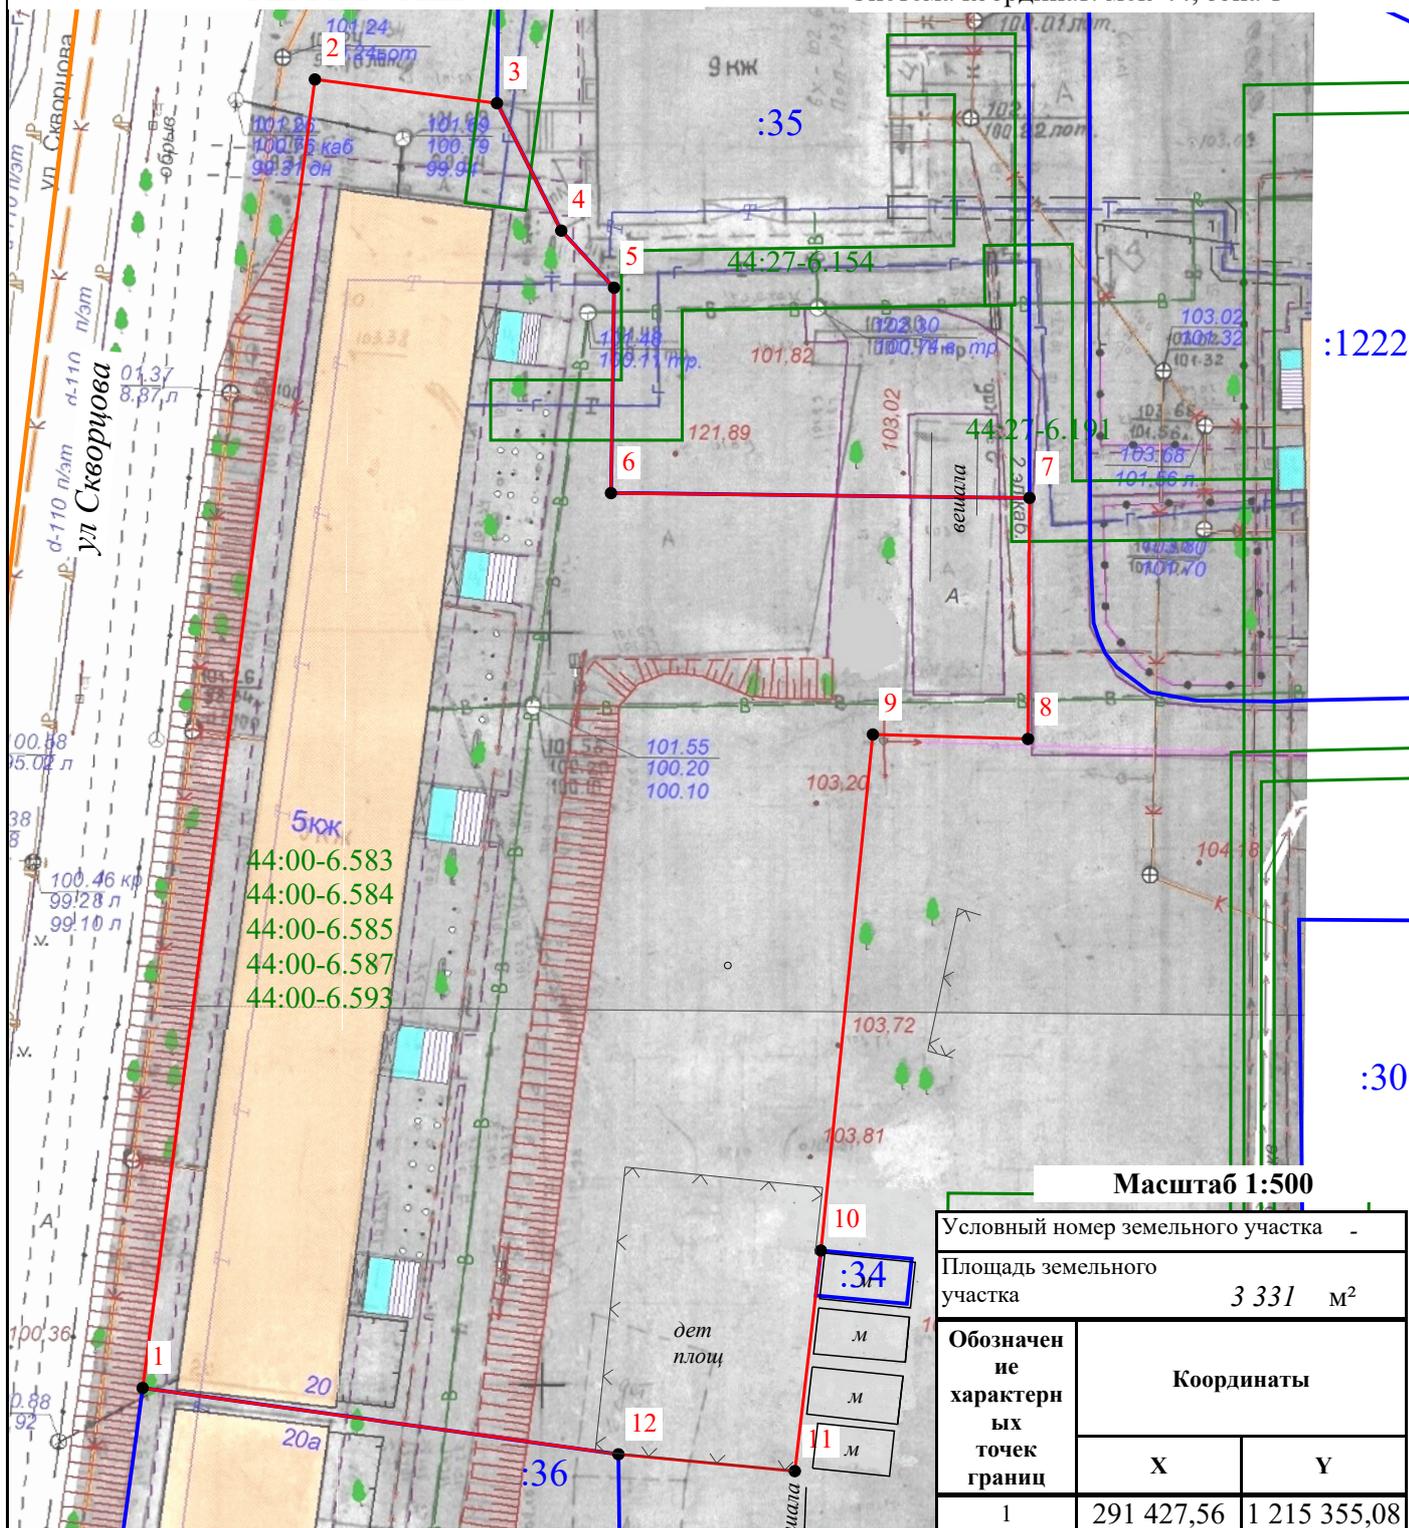

Масштаб 1:500

Условный номер земельного участка -		
Площадь земельного участка		3 331 м ²
Обозначение характерных точек границ	Координаты	
	X	Y
1	291 427,56	1 215 355,08
2	291 514,46	1 215 366,41
3	291 512,88	1 215 378,38
4	291 504,42	1 215 382,61
5	291 500,63	1 215 386,08
6	291 486,99	1 215 385,88
7	291 486,67	1 215 413,40
8	291 470,66	1 215 413,30
9	291 470,96	1 215 403,10
10	291 436,69	1 215 399,68
11	291 422,04	1 215 397,97
12	291 423,16	1 215 386,37
1	291 427,56	1 215 355,08

Условные обозначения:

Местоположение: г. Кострома, ул.Сковорода, 20

- Границы существующих земельных участков
- Границы образуемого земельного участка
- Характерная точка границы
- Номер земельного участка в кадастровом квартале
- Границы зон с особыми условиями использования территорий
- Граница кадастрового квартала
- Обозначение зоны с особыми условиями использования территорий