


**СХЕМА РАСПОЛОЖЕНИЯ  
земельного участка на кадастровом плане территории**

Местоположение: г.Кострома, ул.Просвещения, 61

Условный номер земельного участка	:3У	
Кадастровый квартал	44:27:000000	
Площадь земельного участка	2610 м <sup>2</sup>	
Обозначение характерных точек границы	Координаты, м	
	X	Y
1	2	3
:3У1(1)		
1	292541,73	1210240,01
2	292530,53	1210266,73
n1	292523,34	1210264,79
n2	292505,22	1210264,89
n3	292503,93	1210264,79
n4	292498,89	1210263,24
n5	292494,17	1210261,59
n6	292490,32	1210259,72
n7	292492,79	1210254,82
n8	292478,22	1210247,57
n9	292470,08	1210241,93
n10	292456,60	1210232,30
n11	292460,26	1210225,13
n12	292472,04	1210218,02
n13	292475,38	1210218,98
n14	292484,26	1210222,77
n15	292483,89	1210224,72
n16	292490,23	1210226,68
n17	292497,69	1210220,64
n18	292512,89	1210225,71
n19	292521,17	1210228,28
1	292541,73	1210240,01
:3У1(2)		
3	292524,80	1210279,64
4	292520,89	1210284,42
n20	292516,84	1210289,07
n21	292515,09	1210288,15
n22	292516,43	1210286,42
n23	292511,80	1210283,34
n24	292510,13	1210285,35
n25	292504,01	1210280,96
n26	292506,75	1210273,70
n27	292519,99	1210275,95
3	292524,80	1210279,64

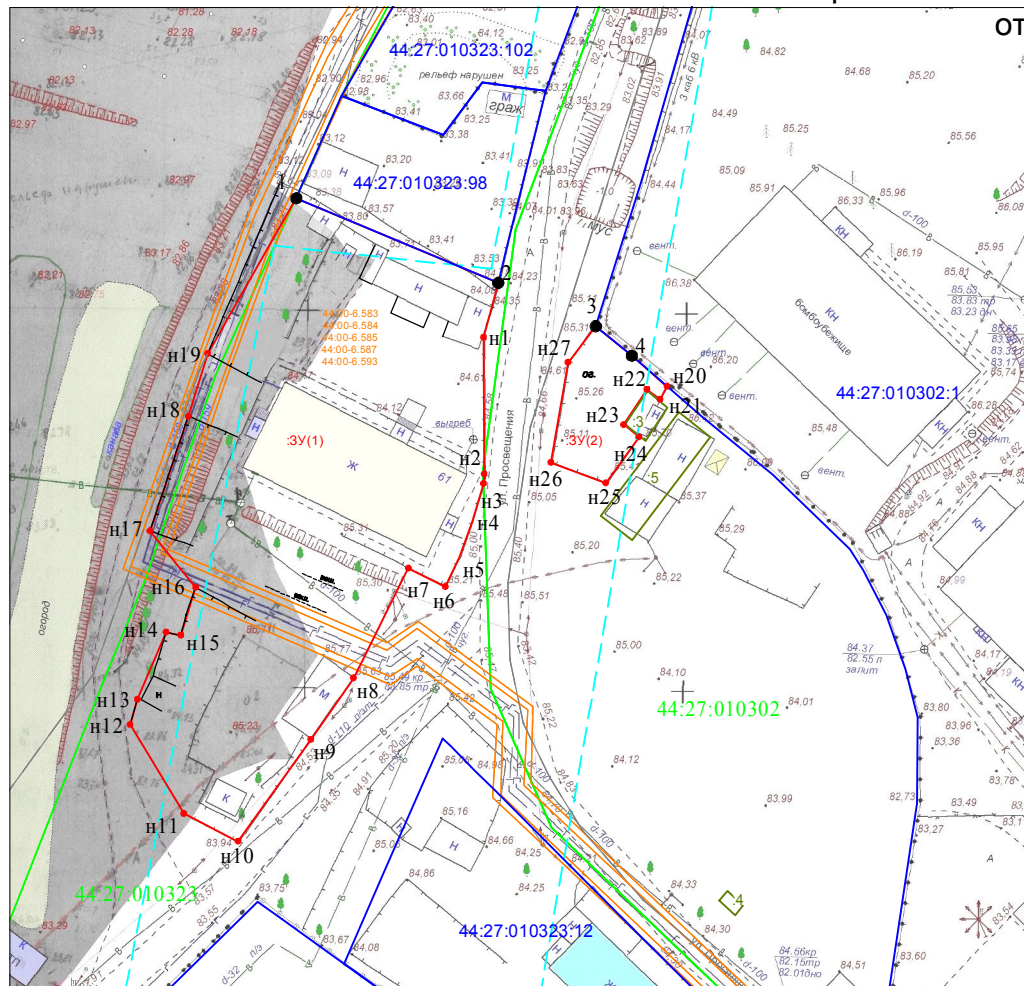

**Условные обозначения:**

- :3У - обозначение образуемого земельного участка
- 44:27:040308:4 - обозначение земельного участка по сведениям ЕГРН
- 1 - характерная точка границы земельного участка, сведения ЕГРН о которой соответствуют требованиям, установленным в соответствии с частью 13 статьи 22 Федерального закона от 13 июля 2015 г. № 218-ФЗ "О государственной регистрации недвижимости"
- n1 - характерная точка границы земельного участка, сведения о которой отсутствуют в ЕГРН, местоположение которой определено при кадастровых работах (новая характерная точка)
- - часть границы, сведения ЕГРН о которой позволяют однозначно определить ее положение на местности
- - часть границы, местоположение которой определено при выполнении кадастровых работ
- 44:27:040308 - граница и обозначение кадастрового квартала
- 44:27-6.2205 - граница и обозначение зон с особыми условиями использования территории
- 5 - объект недвижимости, стоящий на кадастровом учете
- - существующая красная линия

Масштаб 1:1000  
Система координат: МСК-44, зона 1