

от _____ № _____

СХЕМА РАСПОЛОЖЕНИЯ
земельного участка на кадастровом плане территории

Кадастровый квартал	44:27:040226	
Площадь земельного участка	855 м²	
Обозначение характерных точек границы	Координаты, м	
	X	Y
1	292788,02	1212463,29
2	292778,63	1212478,02
3	292775,29	1212481,56
4	292763,58	1212487,10
5	292753,18	1212490,99
6	292747,90	1212479,10
7	292743,88	1212468,13
8	292753,41	1212463,88
9	292754,02	1212465,54
10	292779,21	1212456,52
1	292788,02	1212463,29

Местоположение: город Кострома, улица Задорина, 3

Условные обозначения:

- 1

-

характерная точка границы образуемого земельного участка
- граница учтенного земельного участка
- граница образуемого земельного участка
- 44:27:040226

-


граница и обозначение кадастрового квартала
- 44:27-6.2205

-

граница и обозначение зон с особыми условиями
- использования территории
- 44:27:040226:169

-

обозначение учтенного земельного участка

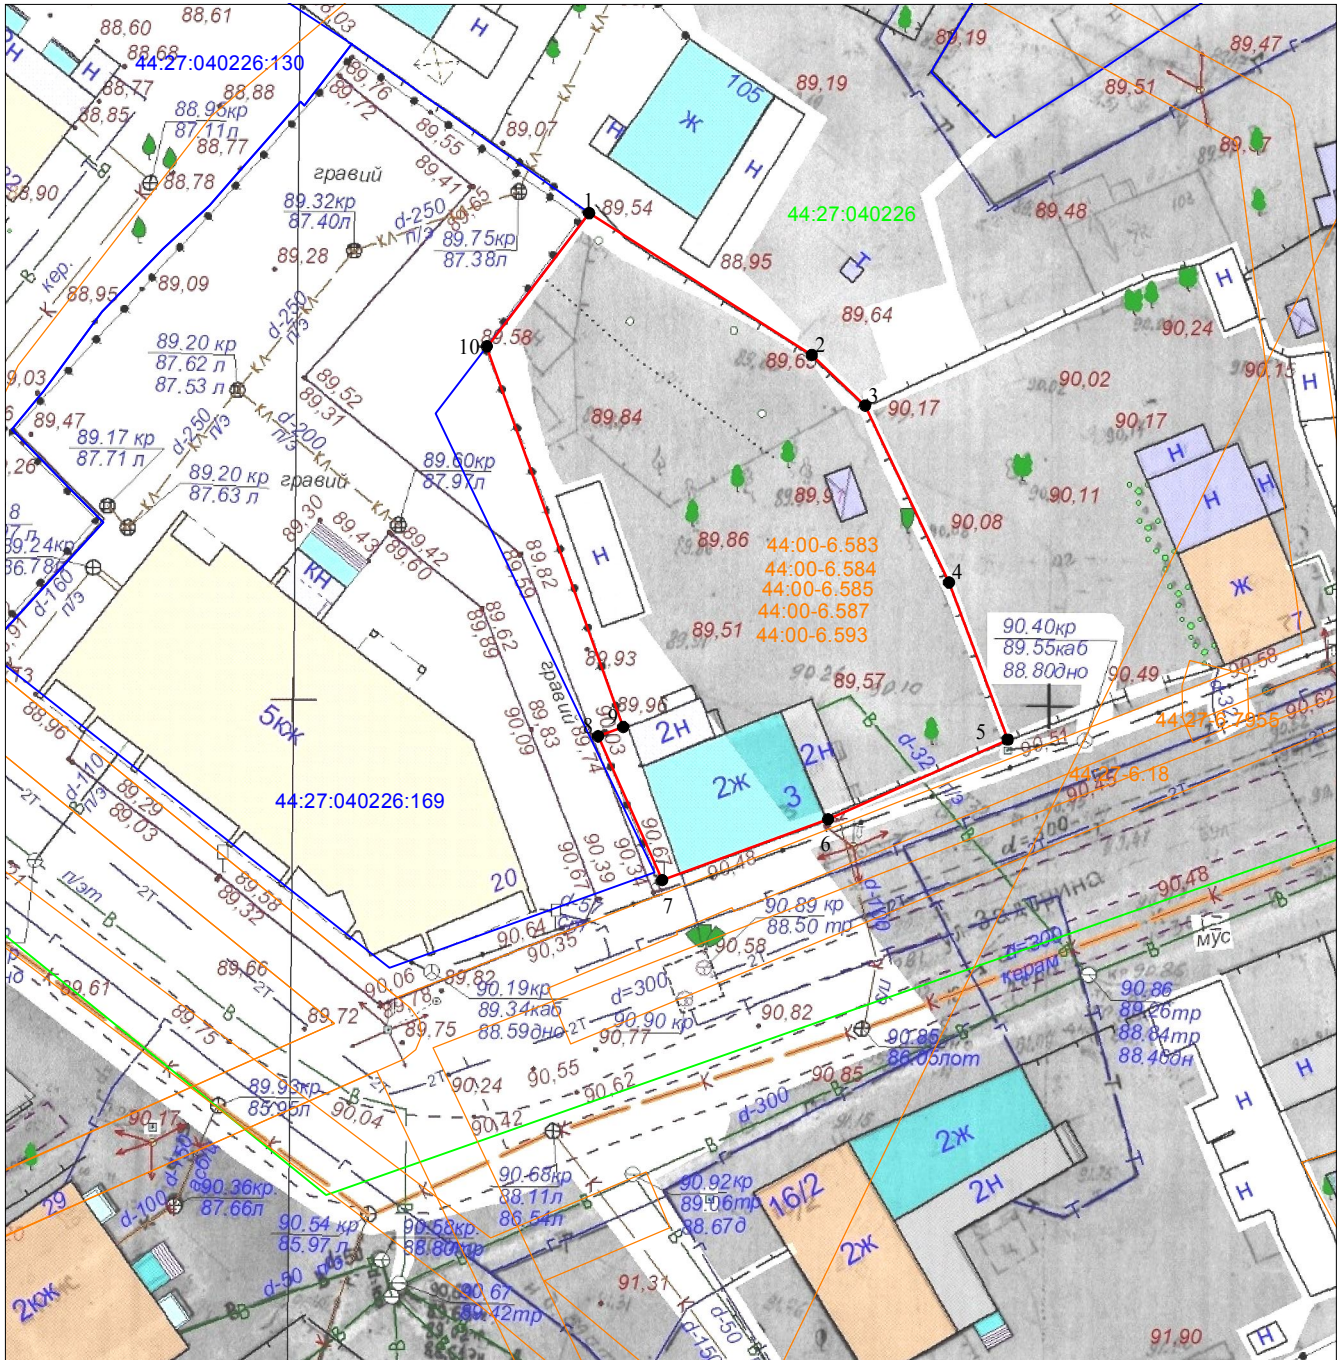

Масштаб 1:500
Система координат: МСК-44, зона 1