


Утверждена
постановлением Администрации г.Костромы
от _____ № _____

**СХЕМА РАСПОЛОЖЕНИЯ ЗЕМЕЛЬНОГО УЧАСТКА НА КАДАСТРОВОМ ПЛАНЕ
ТЕРРИТОРИИ**

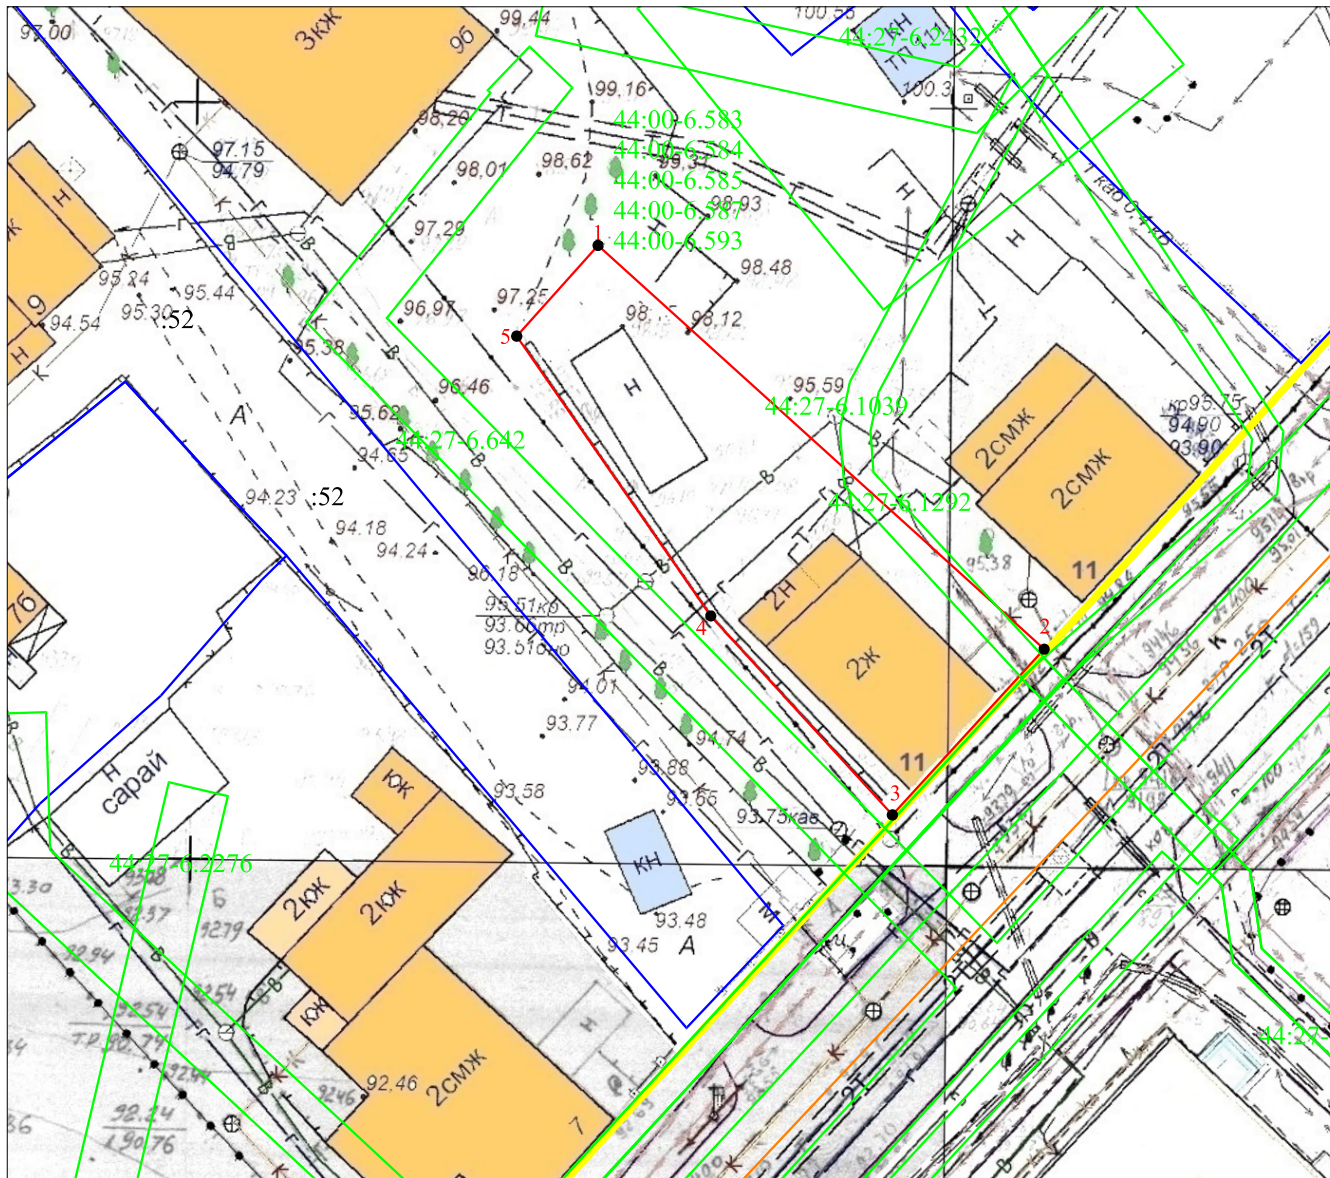

Местоположение:
г. Кострома, ул. Пятницкая, 11

Условный номер земельного участка		
Площадь земельного участка 482м^2		
Обозначение характерных точек границы	Координаты, м	
	X	Y
1	2	3
1	291146,87	1212404,98
2	291120,18	1212434,49
3	291109,22	1212424,45
4	291122,37	1212412,44
5	291140,87	1212399,60
1	291146,87	1212404,98

Кадастровый квартал 44:27:040202
Система координат МСК-44

Условные обозначения:

- 1 - характерная точка границы земельного участка
- проектируемая граница земельного участка
- граница земельных участков по сведениям Росреестра
- обозначение земельного участка
- граница кадастрового квартала
- красные линии
- границы зон с особыми условиями использования территорий
- 44:27-6.2000 - реестровый номер зон с особыми условиями использования территорий

Масштаб 1:500