


СХЕМА РАСПОЛОЖЕНИЯ
земельного участка на кадастровом плане территории

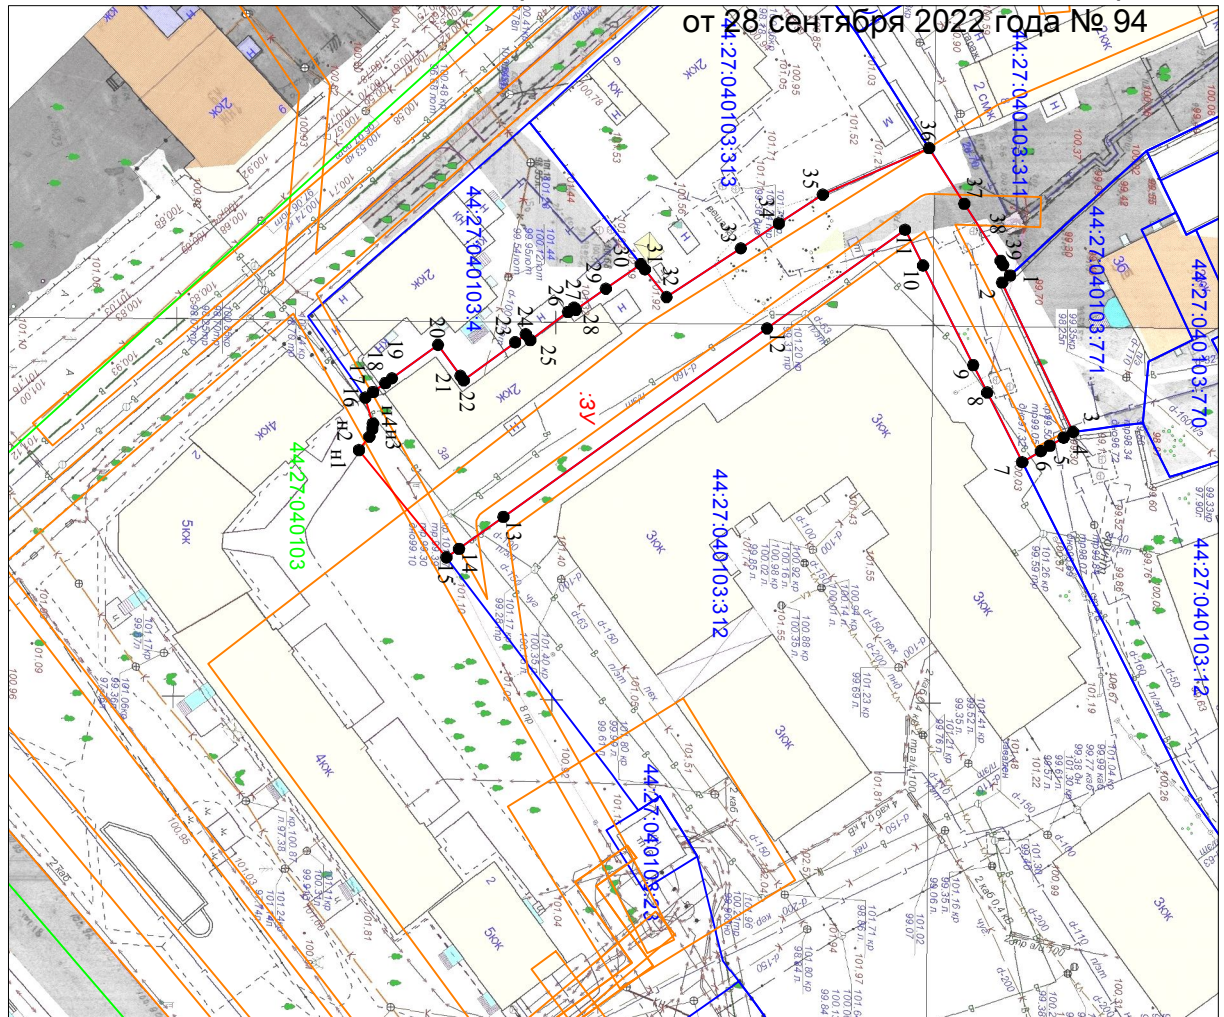

Масштаб 1:1000
Система координат: МСК-44

Кадастровый квартал		44:27:040103	
Местоположение: город Кострома, проспект Текстильщиков, 3а			
Площадь земельного участка		1530 кв.м.	
Условный номер земельного участка		3У	
Обозначение характерных точек границы	Координаты, м		
	Х	У	
1	291113,71	1212671,53	
2	291112,67	1212672,47	
3	291122,08	1212692,23	
4	291120,82	1212692,98	
5	291118,97	1212694,07	
6	291117,80	1212694,77	
7	291115,34	1212696,23	
8	291110,69	1212687,02	
9	291108,85	1212683,39	
10	291102,21	1212670,20	
11	291099,83	1212665,47	
12	291081,56	1212678,53	
13	291046,67	1212703,48	
14	291040,78	1212707,70	
15	291039,12	1212708,83	
16	291027,53	1212694,63	
17	291028,92	1212692,86	
18	291029,33	1212691,79	
19	291029,39	1212691,12	

16	291028,38	1212687,68	
17	291029,40	1212686,96	
18	291031,03	1212685,76	
19	291031,91	1212685,13	
20	291038,00	1212680,70	
21	291040,97	1212684,81	
22	291041,41	1212685,41	
23	291048,22	1212680,36	
24	291049,63	1212679,30	
25	291050,23	1212680,10	
26	291055,22	1212676,35	
27	291056,02	1212675,78	
28	291056,25	1212676,08	
29	291060,23	1212673,29	
30	291064,85	1212670,03	
31	291065,40	1212670,73	
32	291068,26	1212674,39	
33	291078,09	1212667,93	
34	291083,12	1212664,64	
35	291088,94	1212660,82	
36	291103,02	1212654,67	
37	291107,68	1212662,03	
38	291112,48	1212669,58	
39	291112,81	1212670,14	
1	291113,71	1212671,53	

- Условные обозначения:
- n1 - обозначение характерной точки границы образуемого земельного участка
 - 3У - обозначение образуемого земельного участка
 - граница утченного земельного участка
 - граница образуемого земельного участка
 - номер земельного участка по сведениям Росреестра
 - 44:27:040103:59 - обозначение кадастрового квартала
 - 44:27:040103 - граница кадастрового квартала
 - зона с особыми условиями использования территории

Утверждена

от _____ № _____