

Утверждена


постановлением Администрации г.Костромы  
от \_\_\_\_\_ № \_\_\_\_\_

# СХЕМА РАСПОЛОЖЕНИЯ ЗЕМЕЛЬНОГО УЧАСТКА НА КАДАСТРОВОМ ПЛАНЕ ТЕРРИТОРИИ

Местоположение:

г. Кострома, ул. Островского, 36

Условный номер земельного участка		
Площадь земельного участка <u>2812м<sup>2</sup></u>		
Обозначение характерных точек границы	Координаты, м	
	X	Y
1	2	3
1	291506,07	1212234,84
2	291509,49	1212237,66
3	291506,99	1212241,04
4	291510,77	1212243,61
5	291508,81	1212246,16
6	291509,57	1212246,93
7	291509,37	1212250,60
8	291485,47	1212276,84
9	291484,37	1212278,22
10	291479,90	1212274,19
11	291468,96	1212262,50
12	291472,97	1212258,13
13	291471,23	1212256,45
14	291471,52	1212256,10
15	291447,52	1212234,59
16	291437,61	1212226,87
17	291462,31	1212196,84
18	291464,65	1212198,98
19	291478,83	1212211,90
20	291480,32	1212214,51
21	291484,36	1212217,50
22	291485,52	1212216,15
23	291487,91	1212218,60
1	291506,07	1212234,84

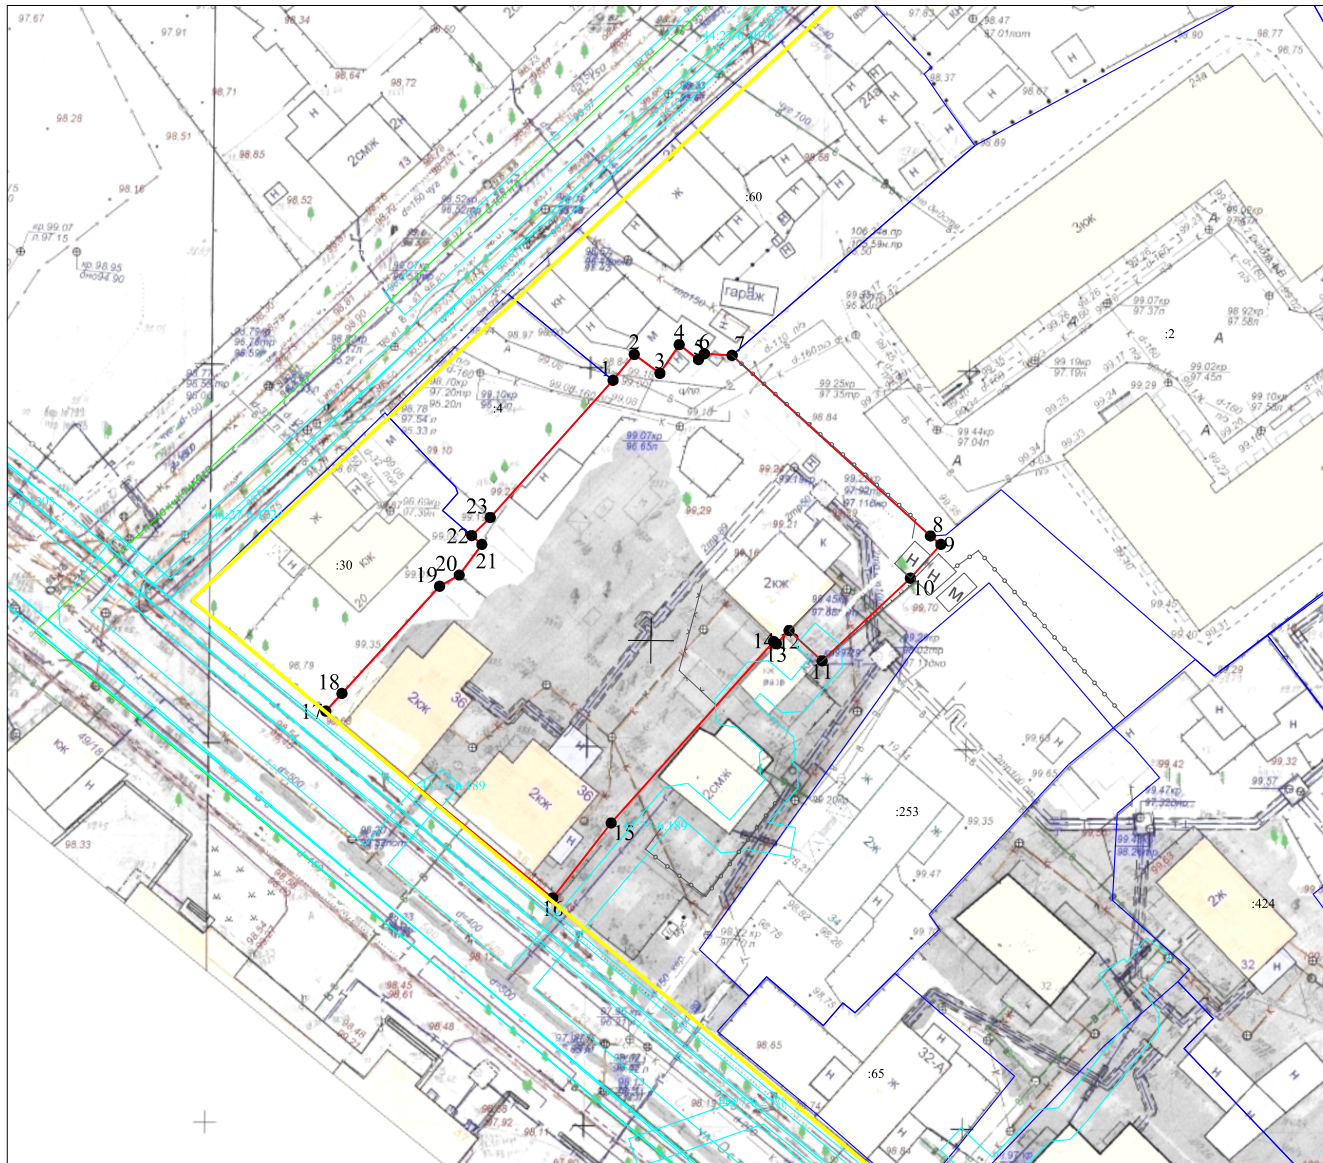

Масштаб 1:1000

Кадастровый квартал 44:27:040210

Система координат МСК-44

Условные обозначения:

- 1 - характерная точка границы земельного участка
- - проектируемая граница земельного участка
- - граница земельных участков по сведениям Росреестра
- :10 - обозначение земельного участка
- - граница кадастрового квартала
- - красные линии
- - границы зон с особыми условиями использования территорий