

Утверждена
постановлением Администрации г.Костромы
от _____ № _____

СХЕМА РАСПОЛОЖЕНИЯ ЗЕМЕЛЬНОГО УЧАСТКА НА КАДАСТРОВОМ ПЛАНЕ ТЕРРИТОРИИ


Местоположение:
г. Кострома, ул. Пятницкая, 11

Условный номер земельного участка		
Площадь земельного участка 984м^2		
Обозначение характерных точек границы	Координаты, м	
	X	Y
1	2	3
1	291172,06	1212405,66
2	291159,45	1212417,78
3	291161,36	1212420,22
4	291155,29	1212424,92
5	291156,93	1212427,07
6	291135,28	1212448,32
7	291120,18	1212434,49
8	291146,87	1212404,98
9	291151,52	1212409,06
10	291154,82	1212408,53
11	291166,79	1212401,07
1	291172,06	1212405,66

Кадастровый квартал 44:27:040202
Система координат МСК-44

Условные обозначения:

- .1 - характерная точка границы земельного участка
- проектируемая граница земельного участка
- граница земельных участков по сведениям Росреестра
- :10 - обозначение земельного участка
- граница кадастрового квартала
- красные линии
- границы зон с особыми условиями использования территорий
- 44:27-6.2000 - реестровый номер зон с особыми условиями использования территорий

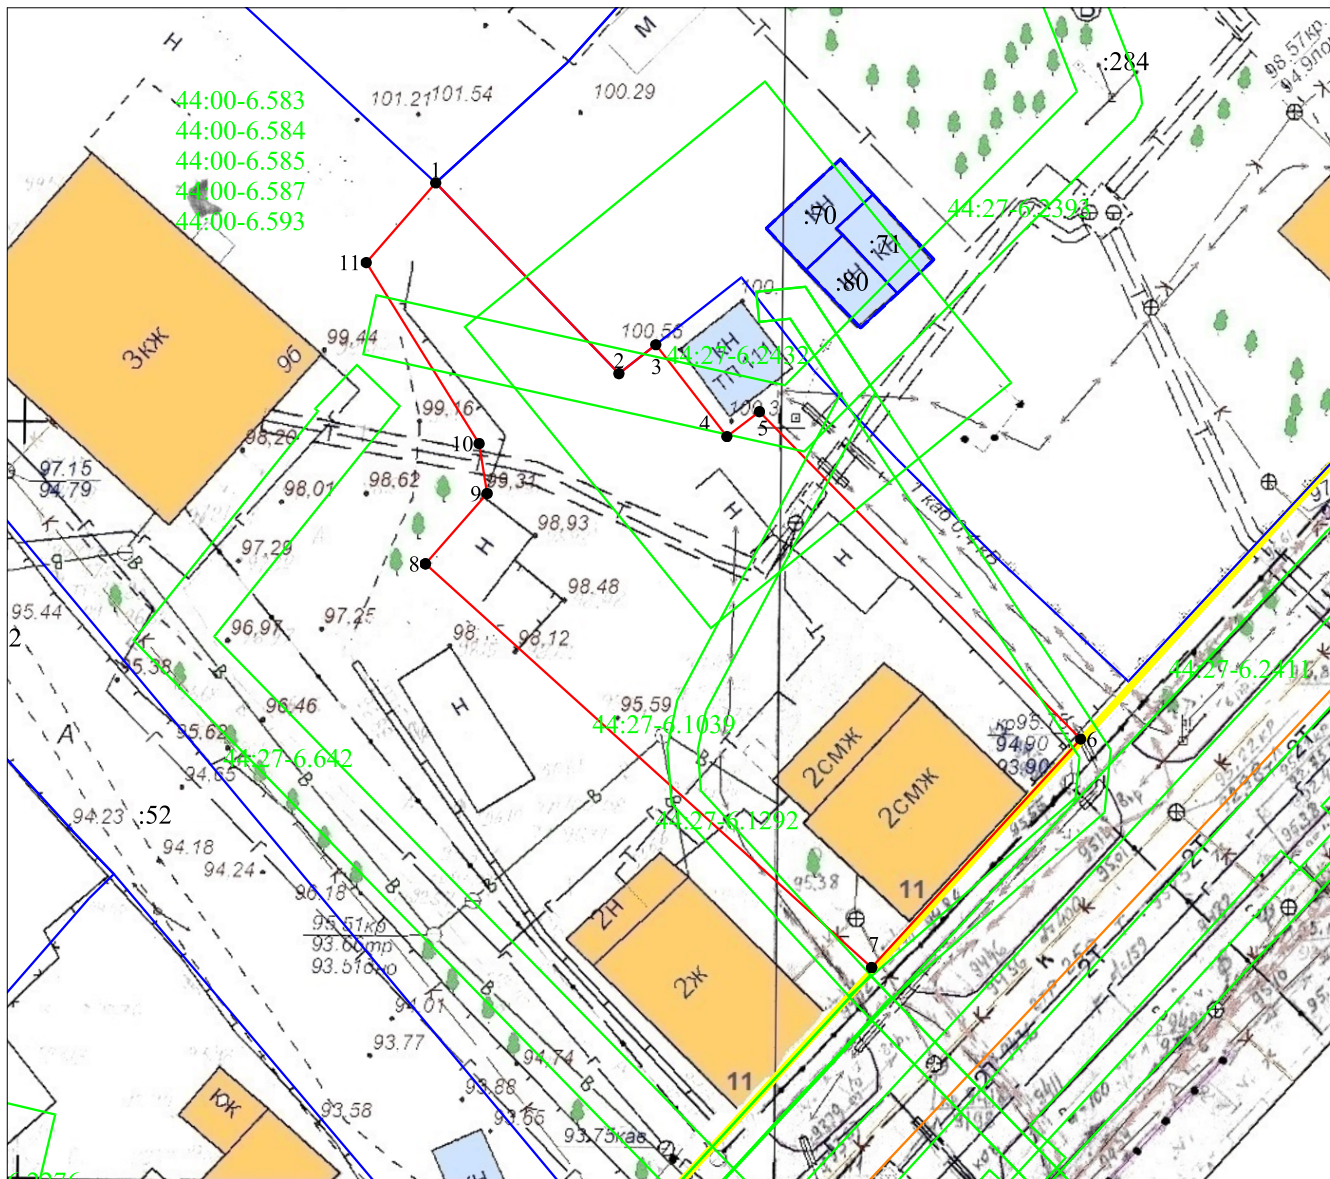

Масштаб 1:500