

от _____ № _____

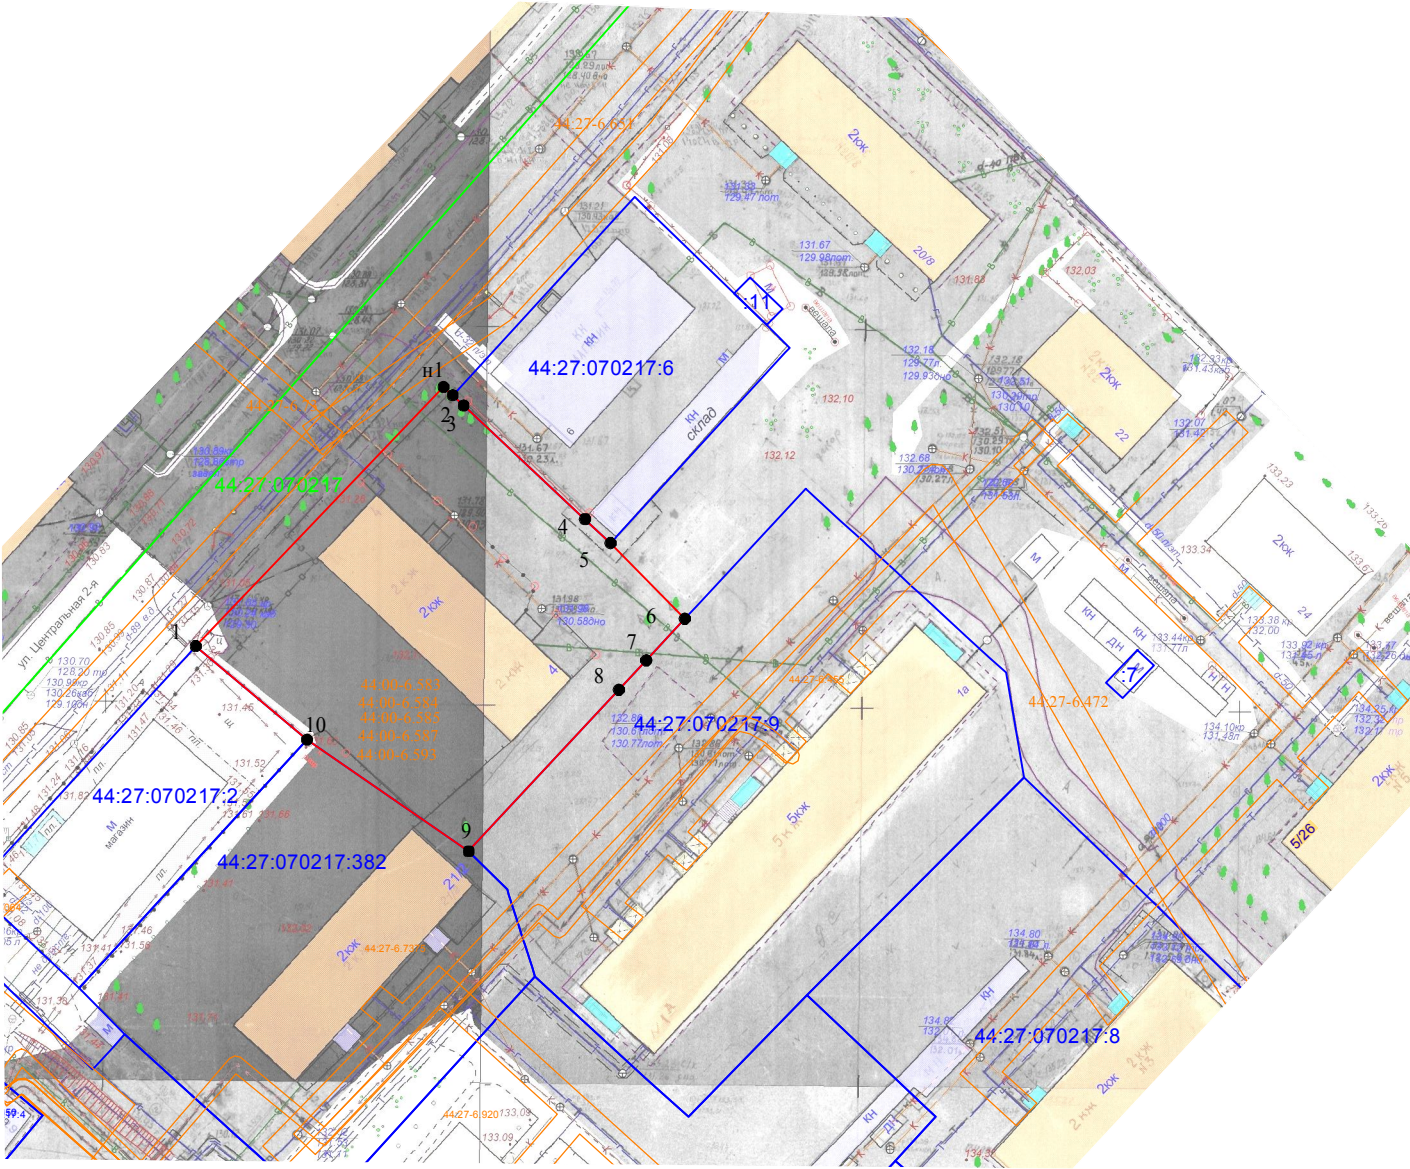


СХЕМА РАСПОЛОЖЕНИЯ
земельного участка на кадастровом плане территории

Кадастровый квартал		44:27:070217
Площадь земельного участка		2029 м ²
Обозначение характерных точек границы	Координаты, м	
	X	Y
1	288864,06	1217618,90
n1	288898,36	1217651,68
2	288897,27	1217652,90
3	288895,90	1217654,35
4	288880,86	1217670,43
5	288877,70	1217673,80
6	288867,68	1217683,63
7	288862,17	1217678,52
8	288858,28	1217674,91
9	288836,90	1217655,01
10	288851,67	1217633,61
1	288864,06	1217618,90

Местоположение: город Кострома, улица Центральная 2-я, 4

Условные обозначения:

- 44:27:070217:69
- 1
- характеристическая точка границы земельного участка
- граница учтенного земельного участка
- граница образуемого земельного участка
- 44:27:070217
- граница и обозначение кадастрового квартала
- 44:27-6.2205
- граница и обозначение зон с особыми условиями использования территории

Масштаб 1:1000
Система координат: МСК-44, зона 1