


СХЕМА РАСПОЛОЖЕНИЯ  
земельного участка на кадастровом плане территории

Кадастровый квартал			44:27:070217
Площадь земельного участка			1022 м <sup>2</sup>
Обозначение характерных точек границы	Координаты, м		
	X	Y	
n1	288919,68	1217734,49	
n2	288897,52	1217757,73	
n3	288874,14	1217735,46	
n4	288896,70	1217712,86	
n1	288919,68	1217734,49	

Местоположение: город Кострома, улица Мира, 22

Масштаб 1:1000

Система координат: МСК-44, зона 1

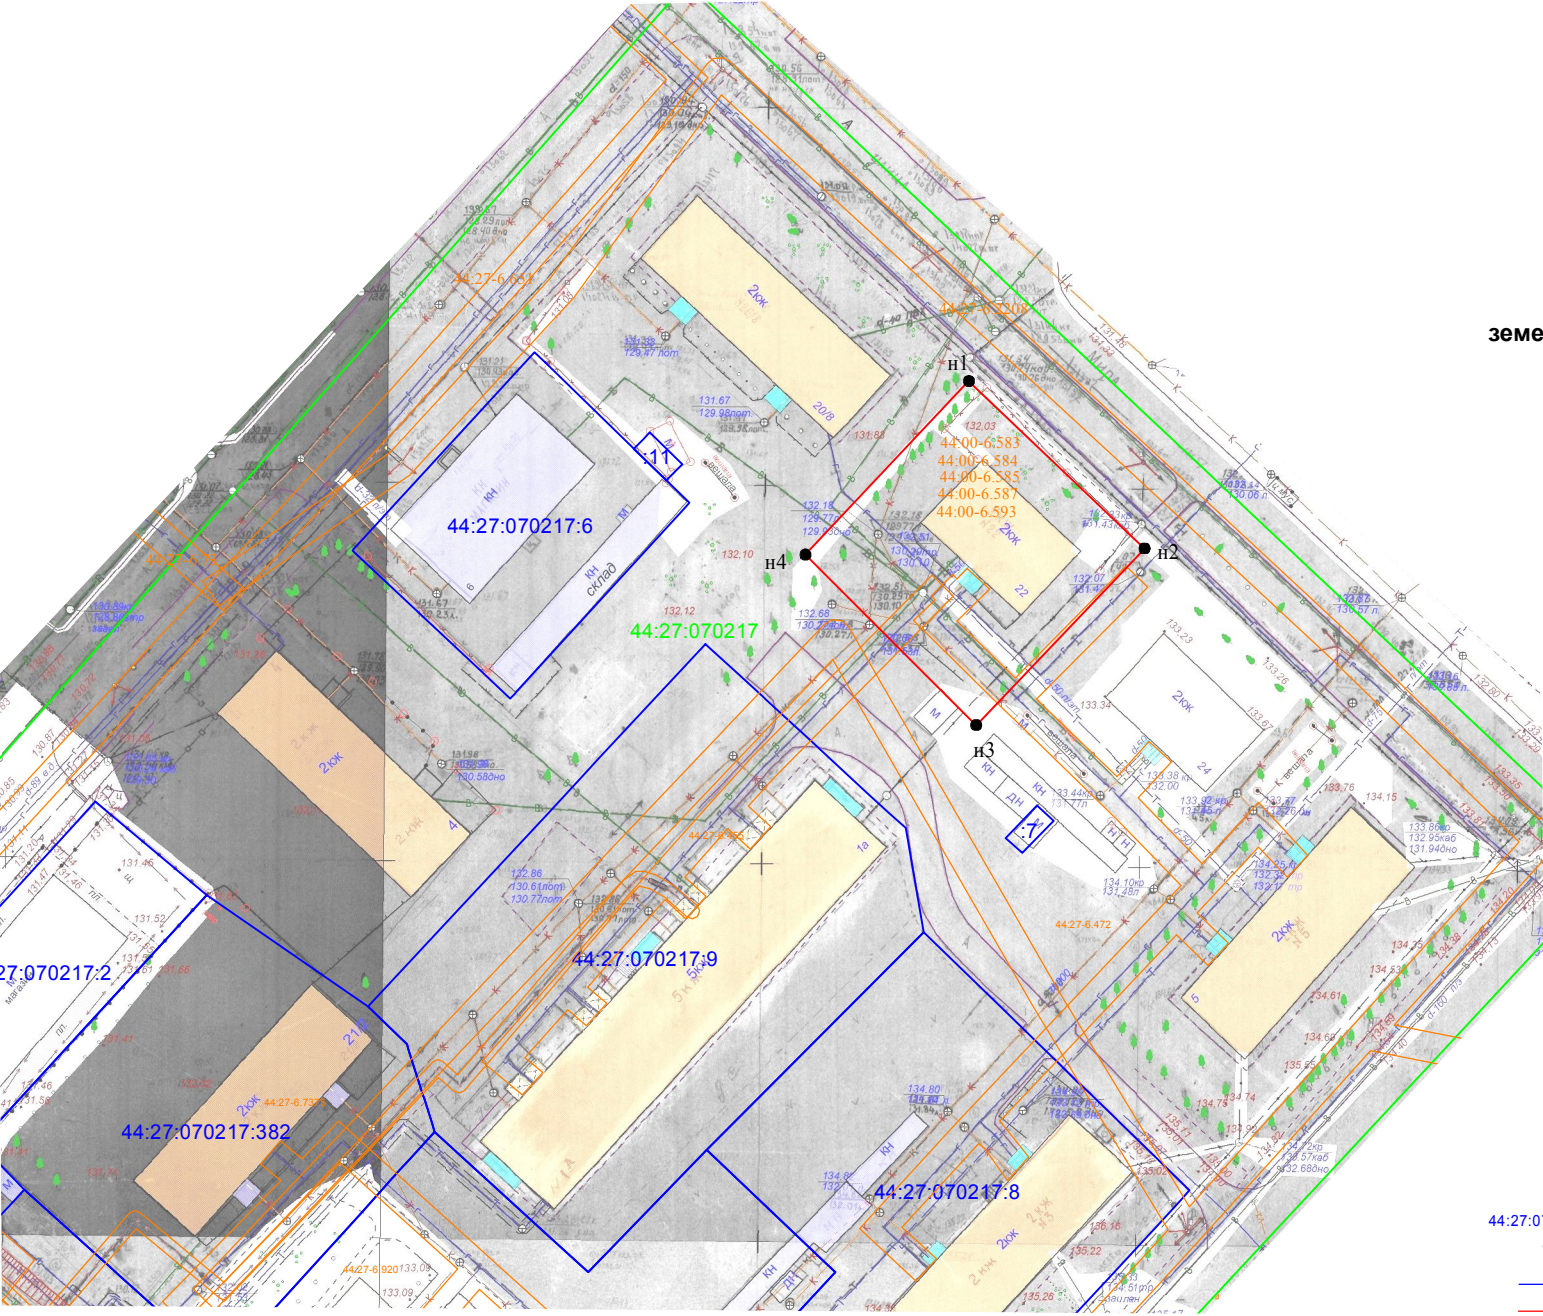

- Условные обозначения:
- 44:27:070217:69

● 1

44:27:070217

44:27-6.2205
- обозначение учтенного земельного участка

- характерная точка границы земельного участка

- граница учтенного земельного участка

- граница образуемого земельного участка

- граница и обозначение кадастрового квартала

- граница и обозначение зон с особыми условиями использования территории