


**СХЕМА РАСПОЛОЖЕНИЯ
земельного участка на кадастровом плане территории**

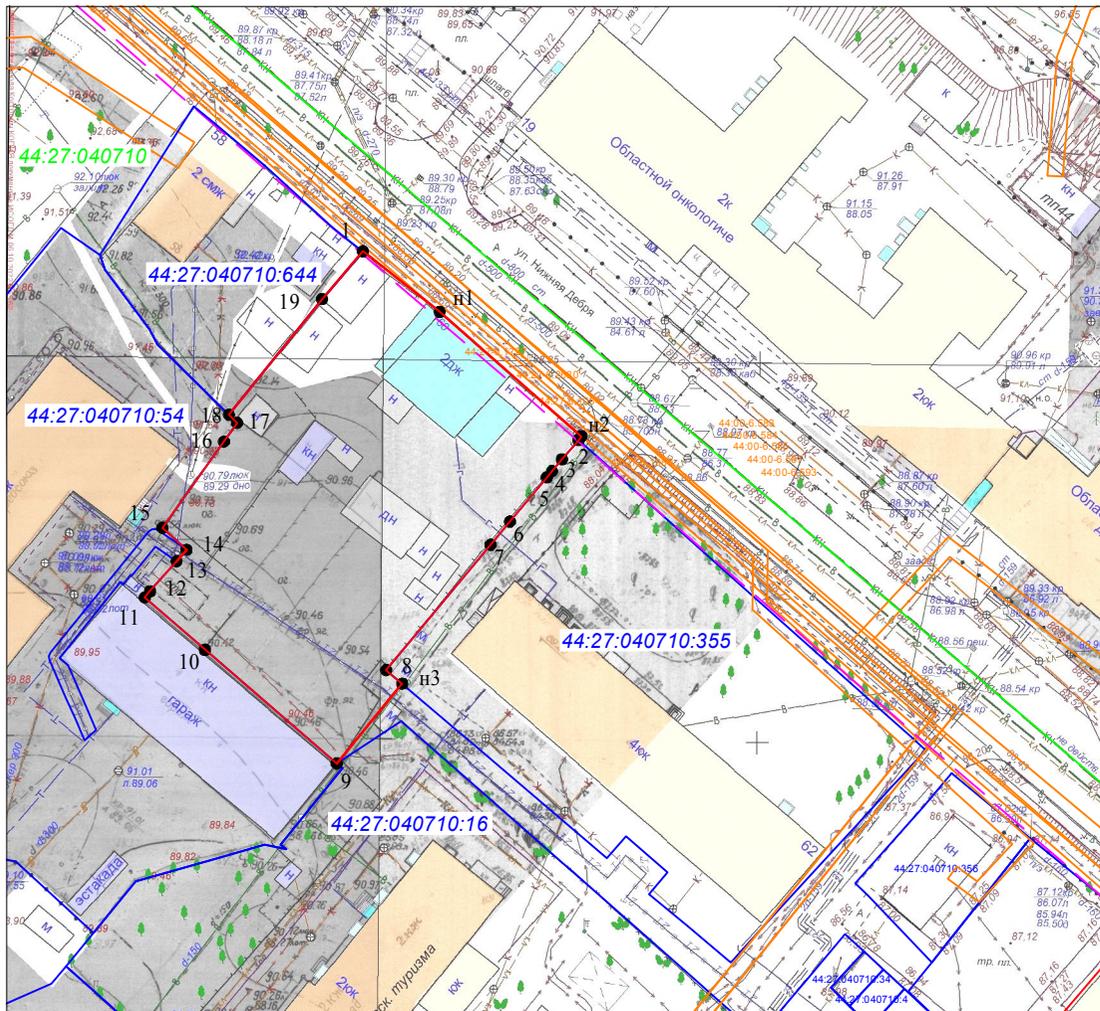

Масштаб 1:1000

Система координат: МСК-44, зона 1

Кадастровый квартал	44:27:040710	
Площадь земельного участка	1973 м ²	
Обозначение характерных точек границы	Координаты, м	
	X	Y
1	289855,79	1213913,40
н1	289847,84	1213923,60
н2	289831,45	1213942,46
2	289830,96	1213942,04
3	289828,44	1213939,84
4	289826,87	1213938,52
5	289826,05	1213937,82
6	289820,23	1213932,94
7	289817,19	1213930,37
8	289800,70	1213916,50
н3	289798,91	1213918,61
9	289788,41	1213909,94
10	289803,36	1213892,46
11	289810,25	1213884,46
12	289811,07	1213885,17
13	289815,02	1213888,69
14	289816,52	1213890,01
15	289819,42	1213886,81
16	289830,76	1213894,97
17	289833,23	1213896,73
18	289834,29	1213895,65
19	289849,52	1213907,99
1	289855,79	1213913,40

Местоположение: город Кострома, улица Нижняя Дебря, 60

Условные обозначения:

44:27:040710:4 - кадастровый номер учтенного земельного участка

● 1 - характерная точка границы образуемого земельного участка

— - граница образуемого земельного участка

— - граница учтенного земельного участка

44:27:040710 - граница и обозначение кадастрового квартала

44:27:6.2205 - граница и обозначение зон с особыми условиями использования территории

— - существующая красная линия