

от _____ № _____

СХЕМА РАСПОЛОЖЕНИЯ
земельного участка на кадастровом плане территории

Кадастровый квартал44:27:020328		
Площадь земельного участка1059м²		
Обозначение характерных точек границы	Координаты, м	
	X	Y
1	294854,60	1212195,20
2	294855,26	1212197,65
3	294855,73	1212202,97
4	294855,79	1212203,77
5	294855,84	1212204,23
6	294856,25	1212207,76
7	294856,87	1212212,89
8	294857,23	1212216,04
9	294858,00	1212223,49
10	294858,19	1212225,32
11	294824,28	1212228,72
12	294823,15	1212219,98
13	294821,00	1212202,84
14	294820,47	1212198,56
15	294837,21	1212196,63
16	294837,91	1212195,26

Местоположение: город Кострома,
проезд Судостроителей, 33

Условные обозначения:


- 1

- характеристическая точка границы земельного участка
- - граница учтенного земельного участка
- - граница образуемого земельного участка
- 44:27:020328

- обозначение кадастрового квартала
- 44:00-6.583

- граница и обозначение зон с особыми условиями использования территории
- 44:27:020328:33

- кадастровый номер учтенного земельного участка
- - существующие красные линии

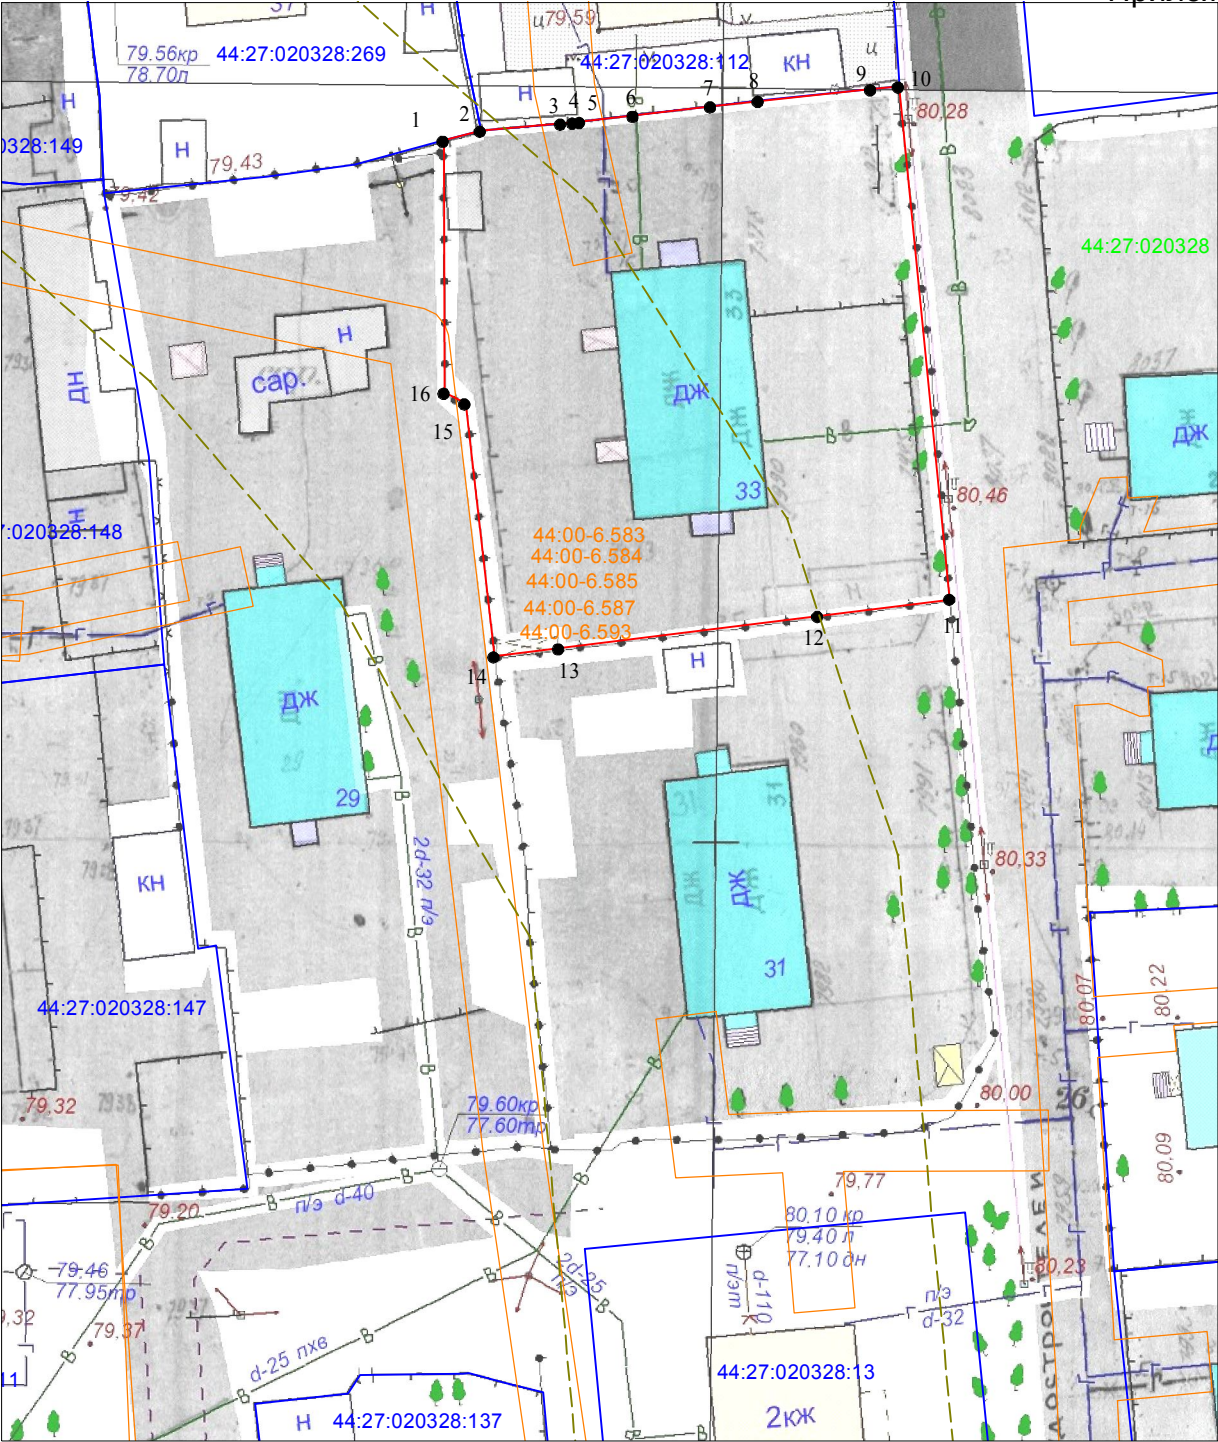

Масштаб 1:500
Система координат: МСК-44, зона 1