

от _____ № _____


СХЕМА РАСПОЛОЖЕНИЯ
земельного участка на кадастровом плане территории

Кадастровый квартал			44:27:040712
Площадь земельного участка			1143 м²
Обозначение характерных точек границы	Координаты, м		
	X	Y	
1	289993,84	1214489,08	
2	289999,77	1214493,31	
3	290004,16	1214494,17	
4	290003,81	1214494,80	
5	290006,65	1214496,47	
6	290018,61	1214507,27	
7	290017,38	1214510,33	
8	290015,16	1214515,88	
9	290009,01	1214530,40	
10	289985,05	1214510,57	
11	289976,60	1214502,33	
12	289968,60	1214495,70	
13	289982,83	1214479,15	
14	289987,81	1214482,77	
15	289990,43	1214486,60	
1	289993,84	1214489,08	

Местоположение: город Кострома, улица Глухая, 12

Условные обозначения:

- 1 - характерная точка границы образуемого земельного участка
- - граница учтенного земельного участка
- - граница образуемого земельного участка
- 44:27:040712 - граница и обозначение кадастрового квартала
- 44:27-6.2205 - граница и обозначение зон с особыми условиями использования территории
- 44:27:040712:46 - обозначение учтенного земельного участка
- существующие красные линии

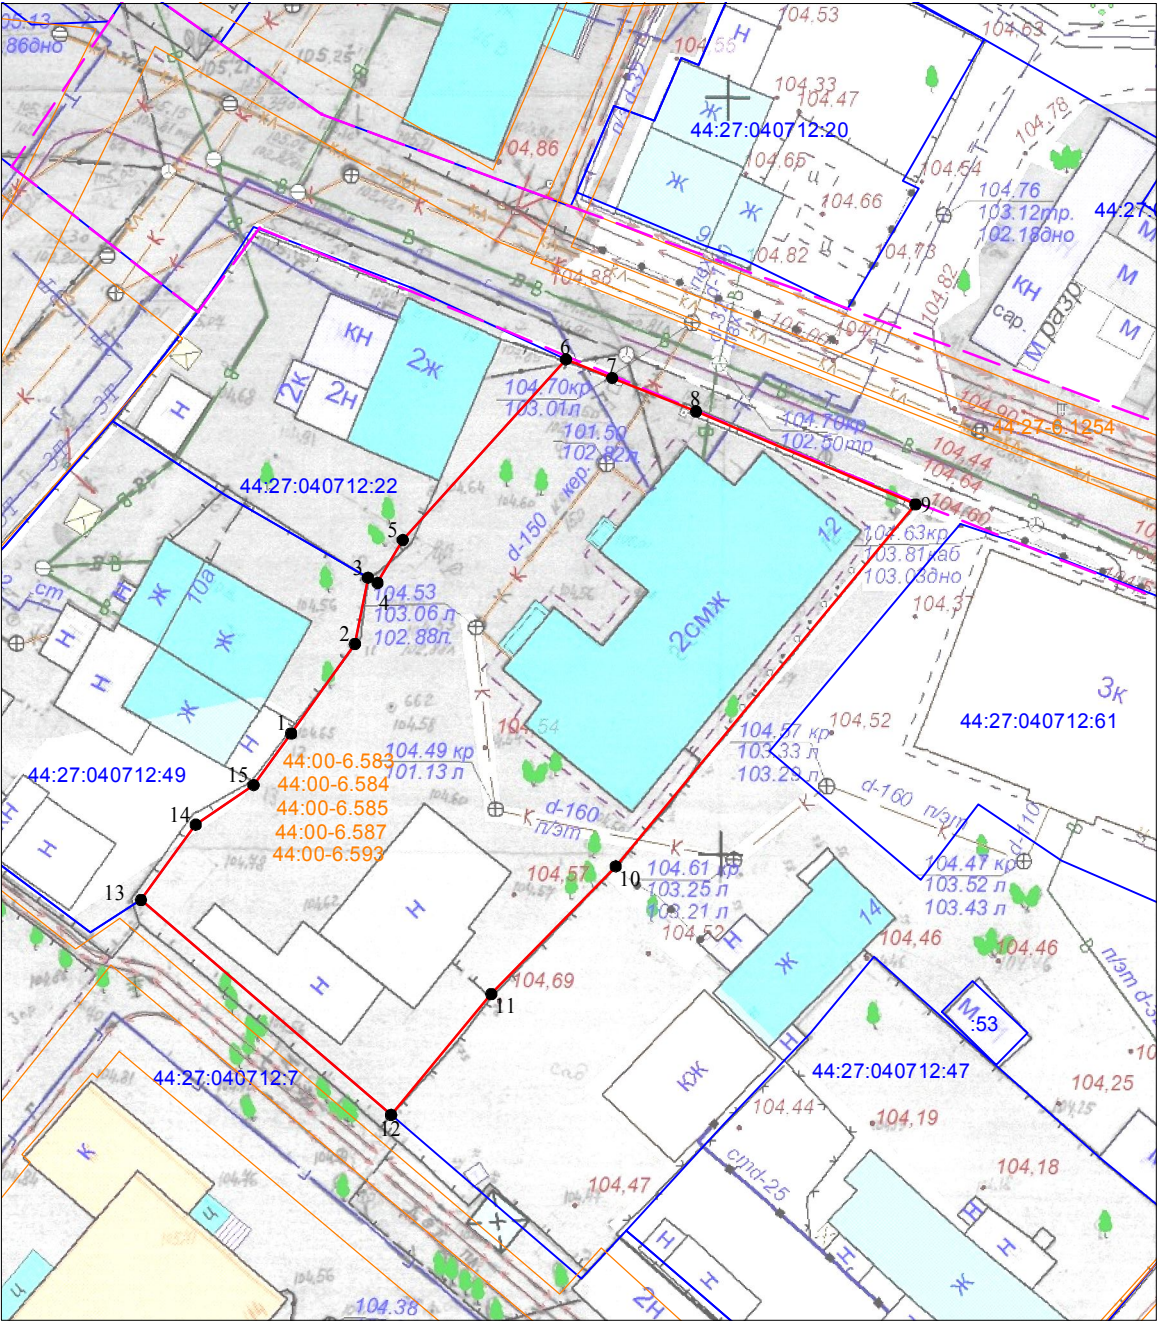

Масштаб 1:500
Система координат: МСК-44, зона 1