


**СХЕМА РАСПОЛОЖЕНИЯ
земельного участка на кадастровом плане территории**

Кадастровый квартал	44:27:070202	
Площадь земельного участка	1063 м ²	
Обозначение характерных точек границы	Координаты, м	
	X	Y
n1	289159,47	1218116,72
n2	289135,93	1218141,21
n3	289113,51	1218119,84
n4	289136,44	1218094,92
n1	289159,47	1218116,72

Местоположение: город Кострома, проезд Мичуринцев, 13

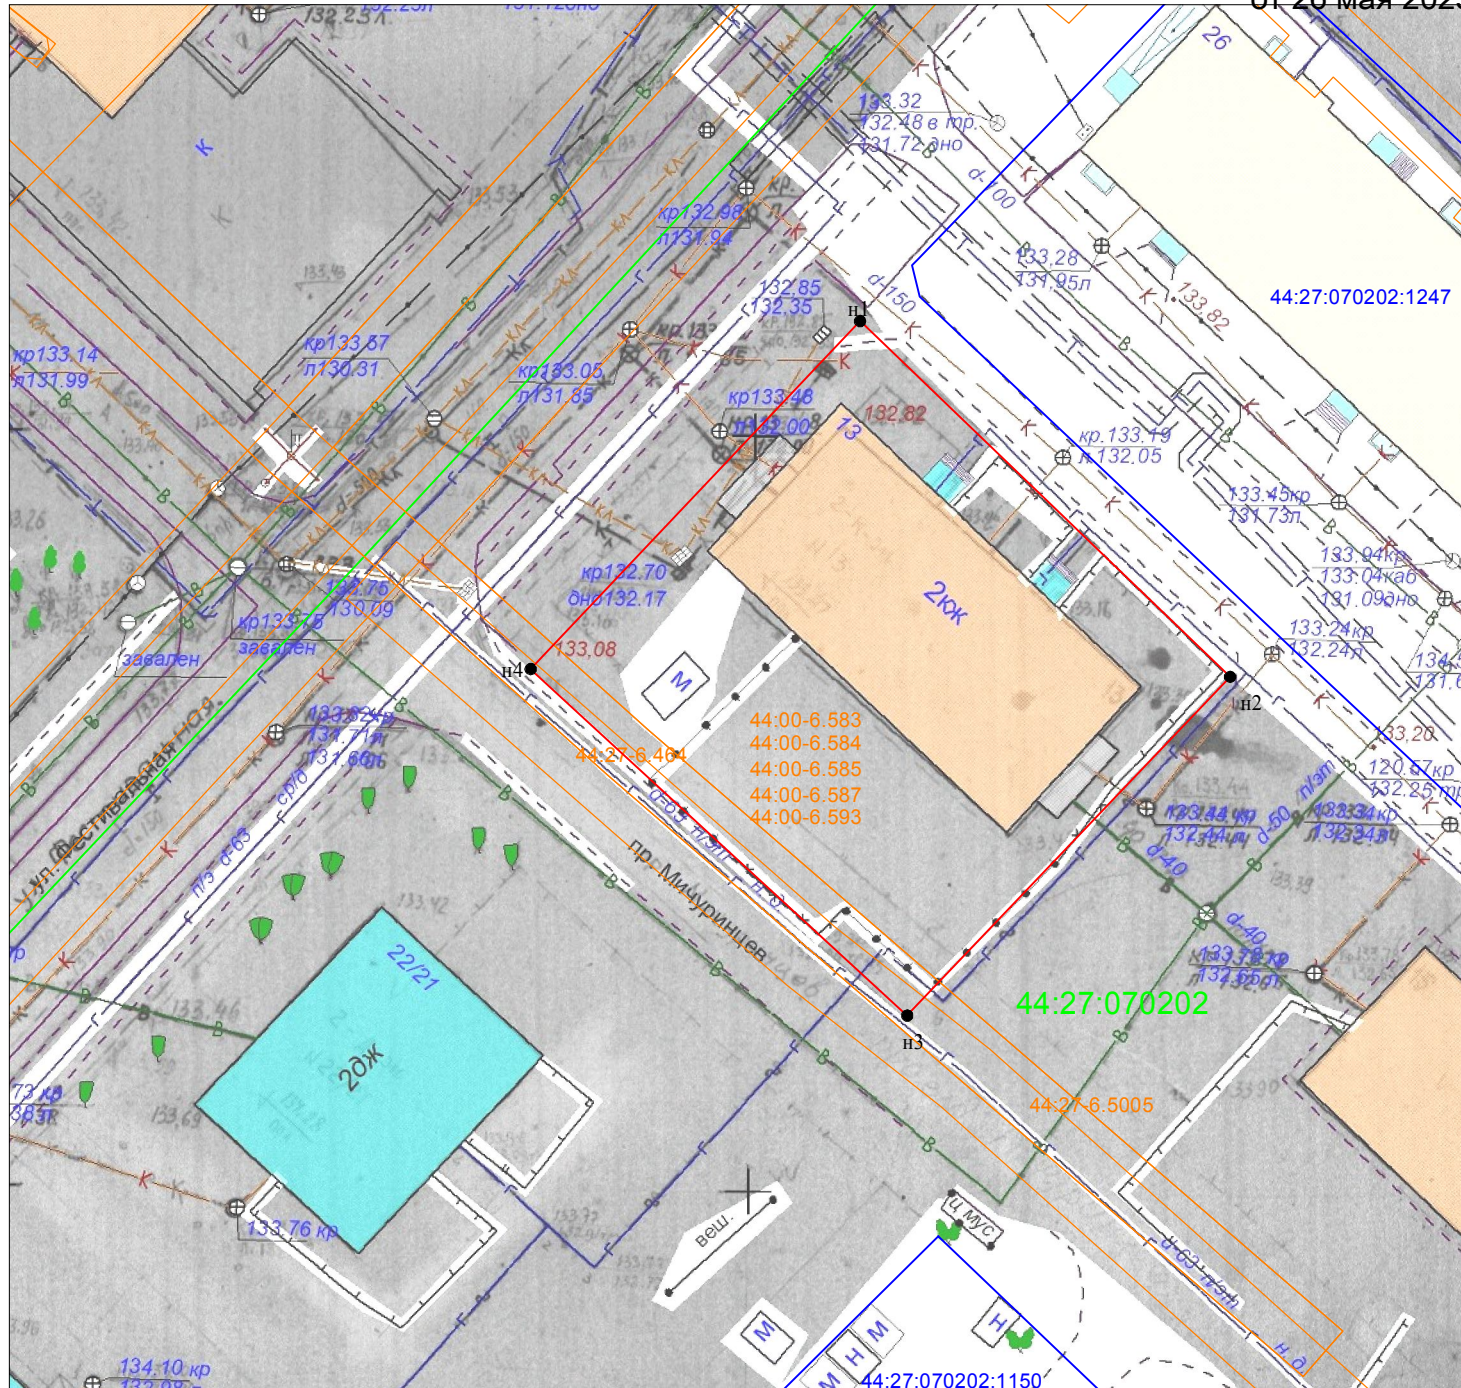

Масштаб 1:500
Система координат: МСК-44, зона 1

Условные обозначения:

- 44:27:070202:48 - обозначение учтенного земельного участка
- 1 - характерная точка границы земельного участка
- - граница учтенного земельного участка
- - граница образуемого земельного участка
- 44:27:070202 - граница и обозначение кадастрового квартала
- 44:27-6.2205 - граница и обозначение зон с особыми условиями использования территории