


от _____ № _____

СХЕМА РАСПОЛОЖЕНИЯ
земельного участка на кадастровом плане территории

Кадастровый квартал	44:27:070202	
Площадь земельного участка	1642 м ²	
Обозначение характерных точек границы	Координаты, м	
	X	Y
n1	289103,30	1218062,70
n2	289129,52	1218087,87
1	289098,90	1218121,89
2	289073,42	1218096,22
n1	289103,30	1218062,70

Местоположение: город Кострома, улица Фестивальная, 22/14

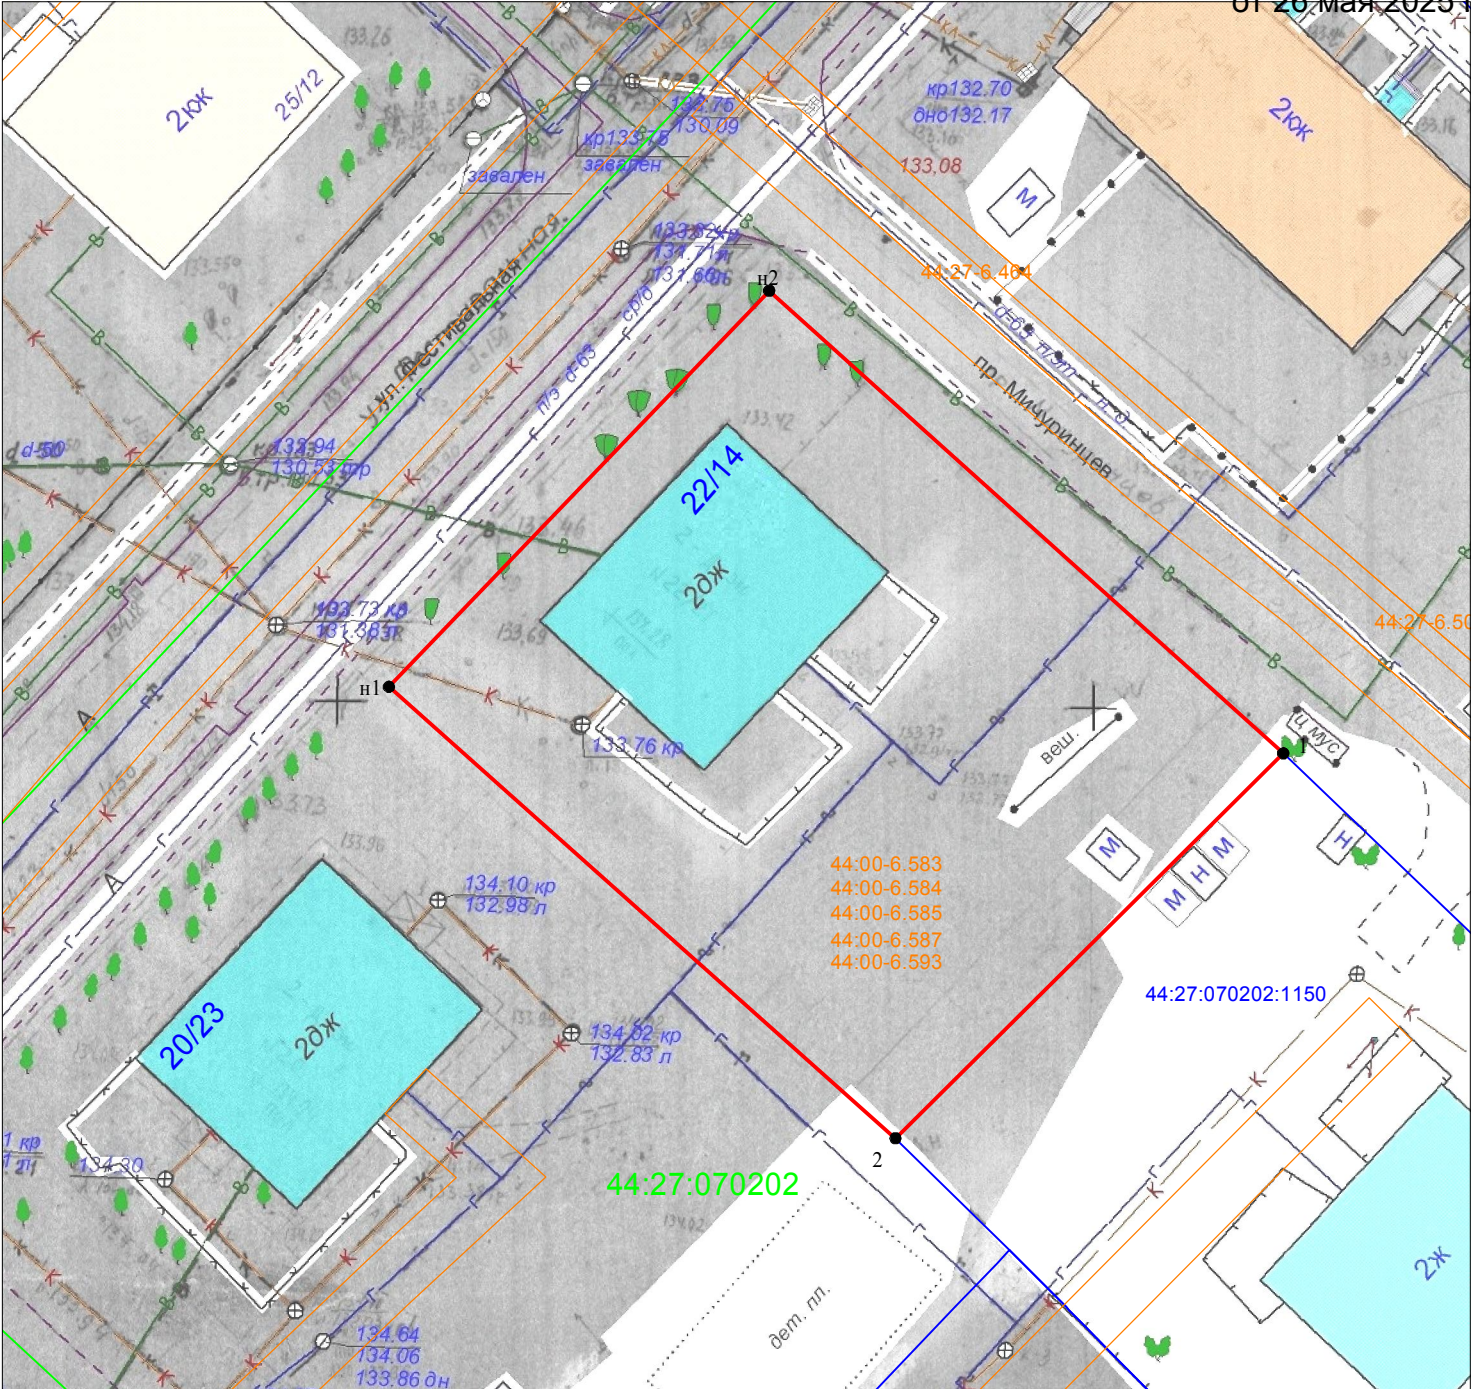

Масштаб 1:500
Система координат: МСК-44, зона 1

Условные обозначения:

- 44:27:070202:48 - обозначение учтенного земельного участка
- 1 - характерная точка границы земельного участка
- - граница учтенного земельного участка
- - граница образуемого земельного участка
- 44:27:070202 - граница и обозначение кадастрового квартала
- 44:27-6.2205 - граница и обозначение зон с особыми условиями использования территории