


от _____ № _____

СХЕМА РАСПОЛОЖЕНИЯ
земельного участка на кадастровом плане территории

Кадастровый квартал	44:27:070202	
Площадь земельного участка	998 м ²	
Обозначение характерных точек границы	Координаты, м	
	X	Y
n1	289124,00	1218154,12
n2	289100,64	1218178,34
n3	289079,12	1218158,53
n4	289101,87	1218133,75
n1	289124,00	1218154,12

Местоположение: город Кострома, проезд Мичуринцев, 15

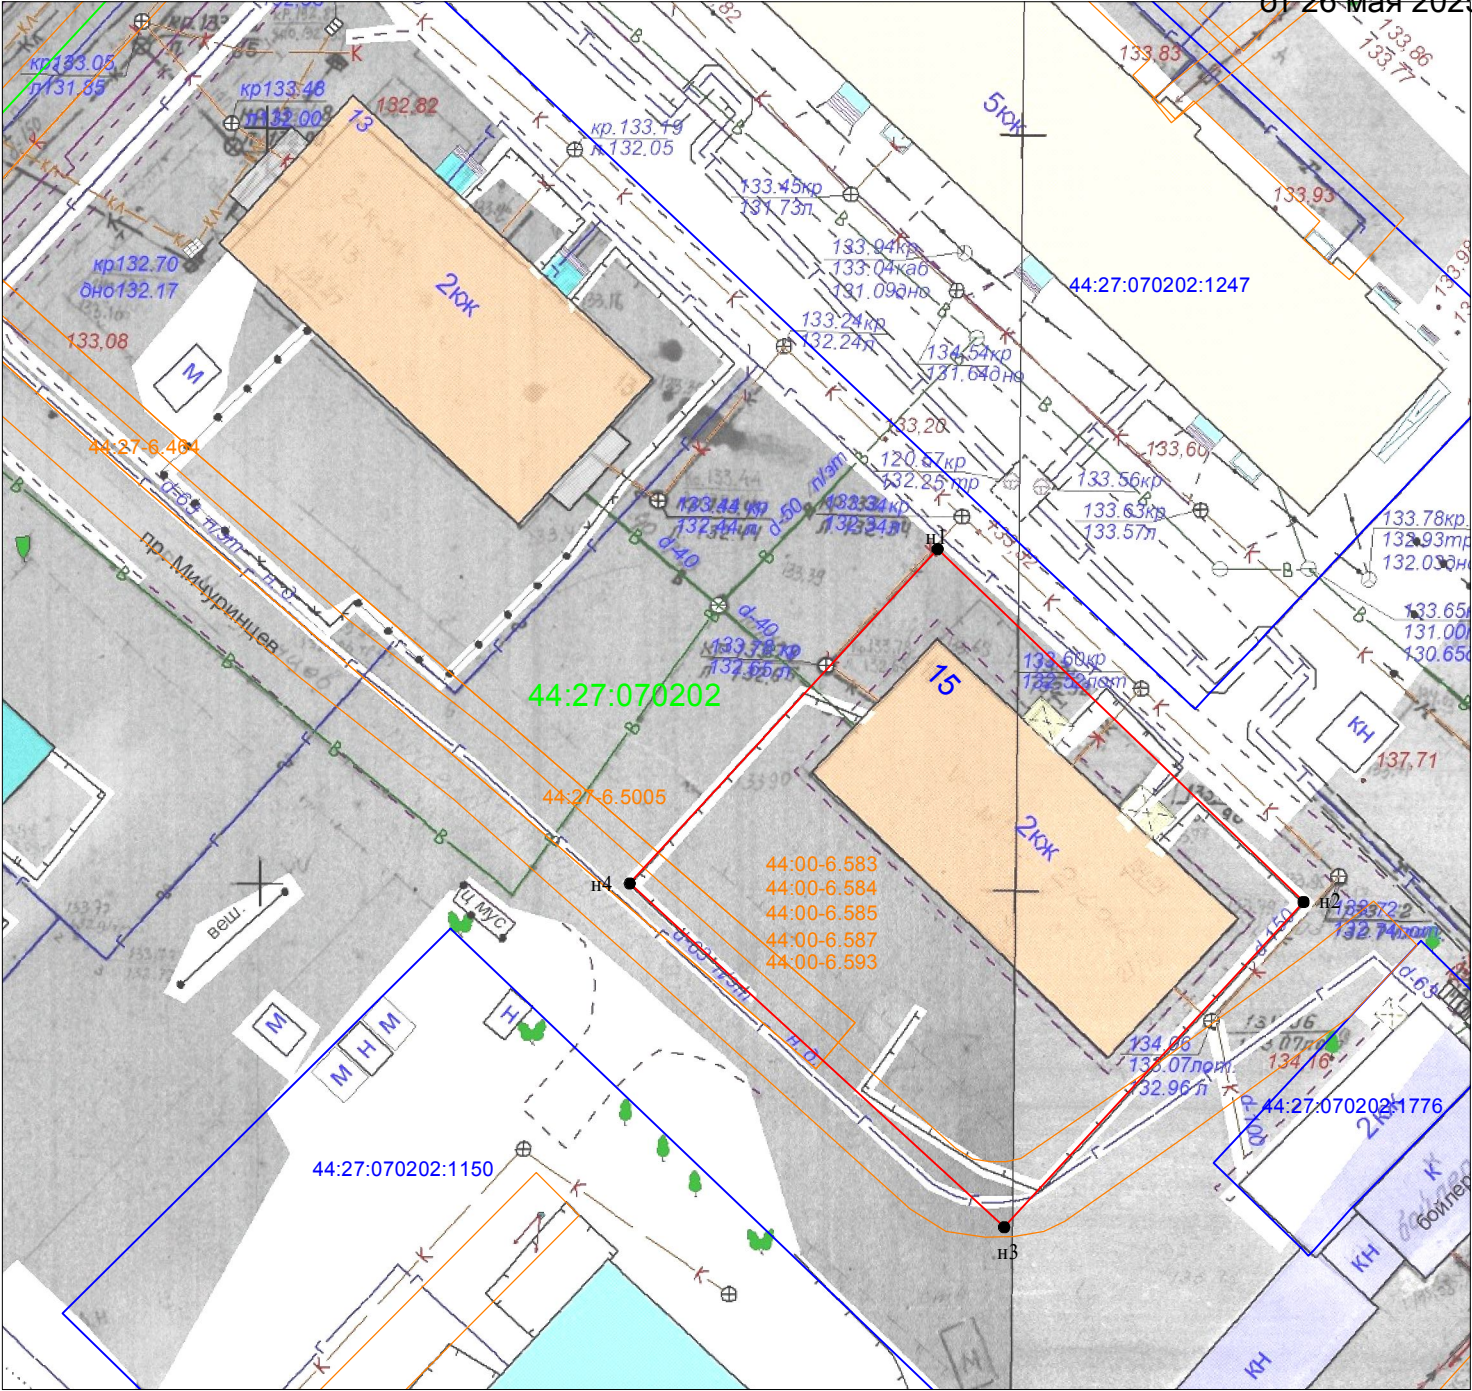

Масштаб 1:500
Система координат: МСК-44, зона 1

Условные обозначения:

- 44:27:070202:48 - обозначение учтенного земельного участка
- 1 - характерная точка границы земельного участка
- - граница учтенного земельного участка
- - граница образуемого земельного участка
- 44:27:070202 - граница и обозначение кадастрового квартала
- 44:27-6.2205 - граница и обозначение зон с особыми условиями использования территории