





Схема расположения памятников истории и культуры и зон их охраны города Костромы.

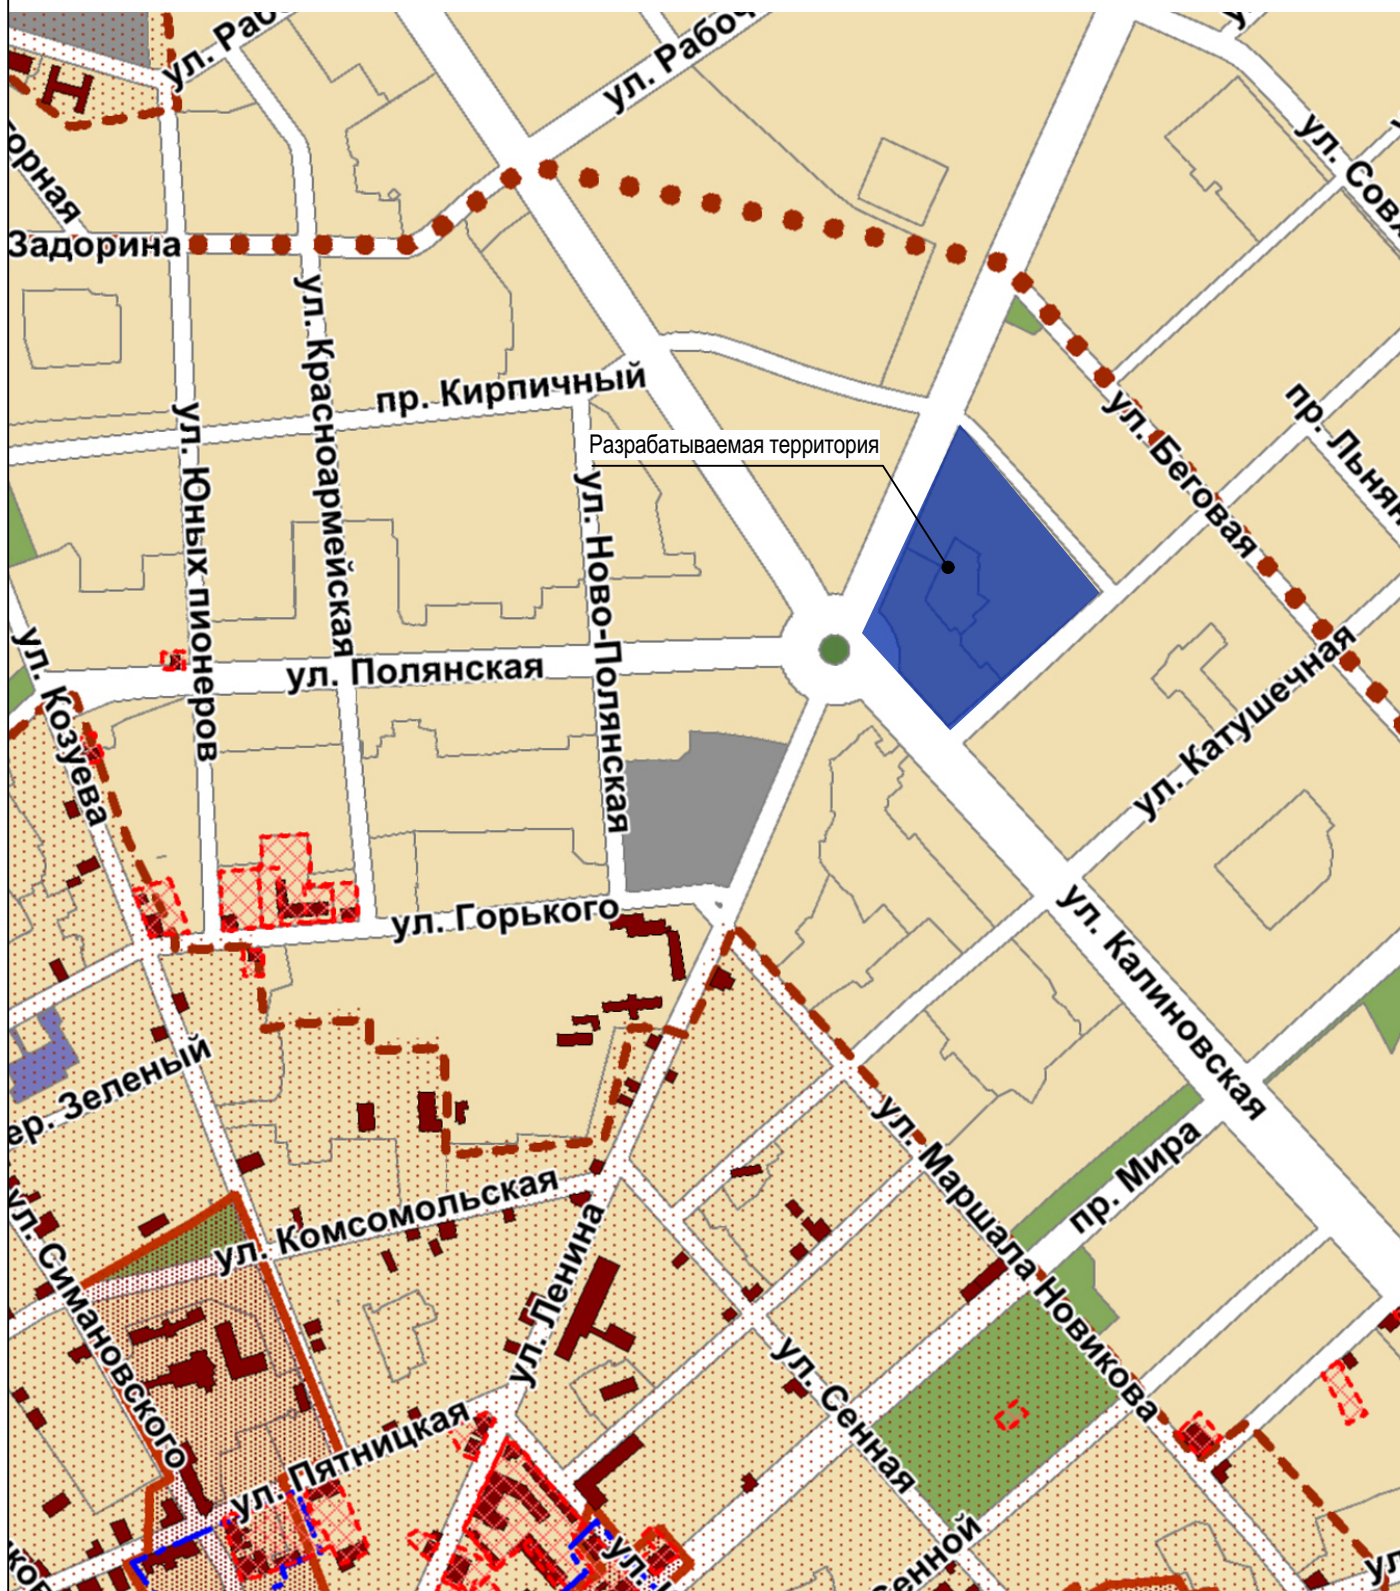

						ППТ			
						Проект планировки территории, ограниченной улицами Ленина, Калиновской, Маяковского			
Изм.	Кол.	Лист	№ док.	Подпись	Дата				
Разработал		Смирнова							
ГАП		Пехтерева				Материалы по обоснованию проекта планировки территории	Стадия	Лист	Листов
							ПП	9	
Н. контроль		Смирнова				Схема расположения памятников истории и культуры и зон их охраны города Костромы.	ООО "ПЕРСПЕКТИВА" г. Кострома Свидетельство СРО № П-021-28082009		
ГИП		Иванов		