

от \_\_\_\_\_ № \_\_\_\_\_

СХЕМА РАСПОЛОЖЕНИЯ  
земельного участка на кадастровом плане территории

Кадастровый квартал44:27:090636		
Площадь земельного участка1810 м²		
Обозначение характерных точек границы	Координаты, м	
	X	Y
1	289915,09	1211043,54
2	289910,61	1211049,63
3	289908,98	1211053,74
4	289906,31	1211060,78
5	289905,42	1211064,19
6	289900,68	1211074,79
7	289901,82	1211075,22
8	289900,13	1211079,23
9	289893,41	1211076,37
10	289855,93	1211058,85
11	289873,29	1211023,72
1	289915,09	1211043,54

Местоположение: город Кострома, улица Красный Металлист, 2

Условные обозначения:


- 1

- характерная точка границы земельного участка
- граница учтенного земельного участка
- граница образуемого земельного участка
- 44:27:090636

- граница и обозначение кадастрового квартала
- 44:00-6.583

- граница и обозначение зон с особыми условиями использования территории
- 44:27:090636:6

- кадастровый номер учтенного земельного участка

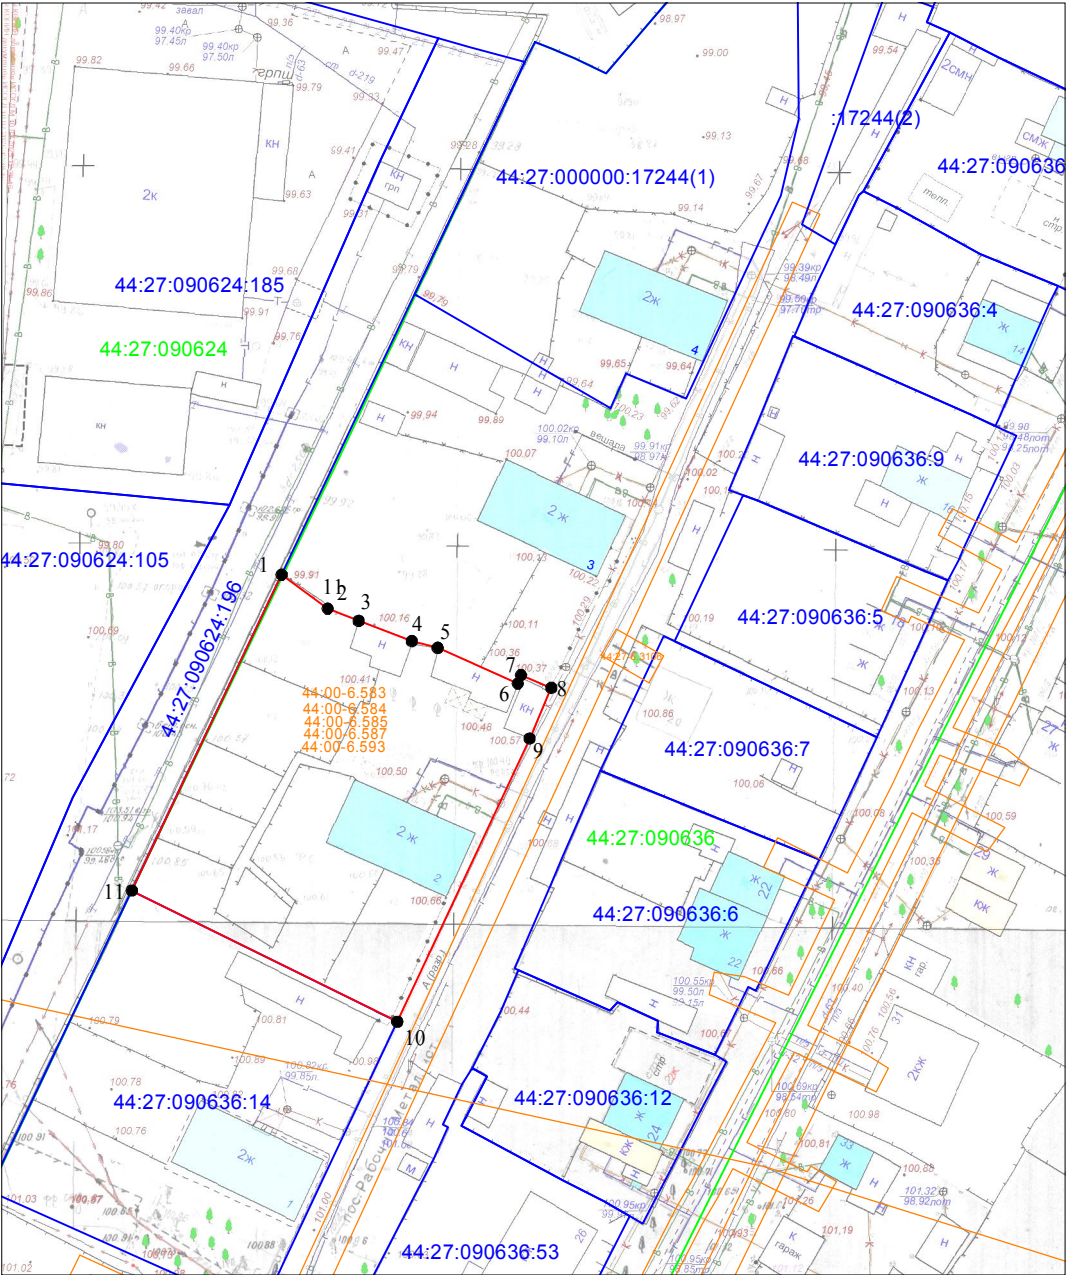

Масштаб 1:1000  
Система координат: МСК-44, зона 1