

Утверждена
Постановлением Администрации города Костромы
от _____ № _____


**СХЕМА РАСПОЛОЖЕНИЯ
ЗЕМЕЛЬНОГО УЧАСТКА НА
КАДАСТРОВом ПЛАНЕ
ТЕРРИТОРИИ**

Российская Федерация, Костромская
область, Кострома г, Советская ул, 132 а
Кадастровый квартал: 44:27:040725
Система координат: мск-44, зона 1

Условный номер земельного участка	-	
Площадь земельного участка	1 734 м ²	
Обозначение характерных точек границ	Координаты	
	X	Y
1	289715,93	1215671,68
2	289742,12	1215674,02
3	289763,58	1215673,28
4	289740,62	1215715,74
5	289737,33	1215716,50
6	289734,22	1215719,57
7	289710,17	1215717,17
1	289715,93	1215671,68

Условные обозначения:

- Границы существующих земельных участков
- Границы образуемого земельного участка
- Характерная точка границы
- Номер земельного участка в кадастровом квартале
- Граница кадастрового квартала
- Красные линии

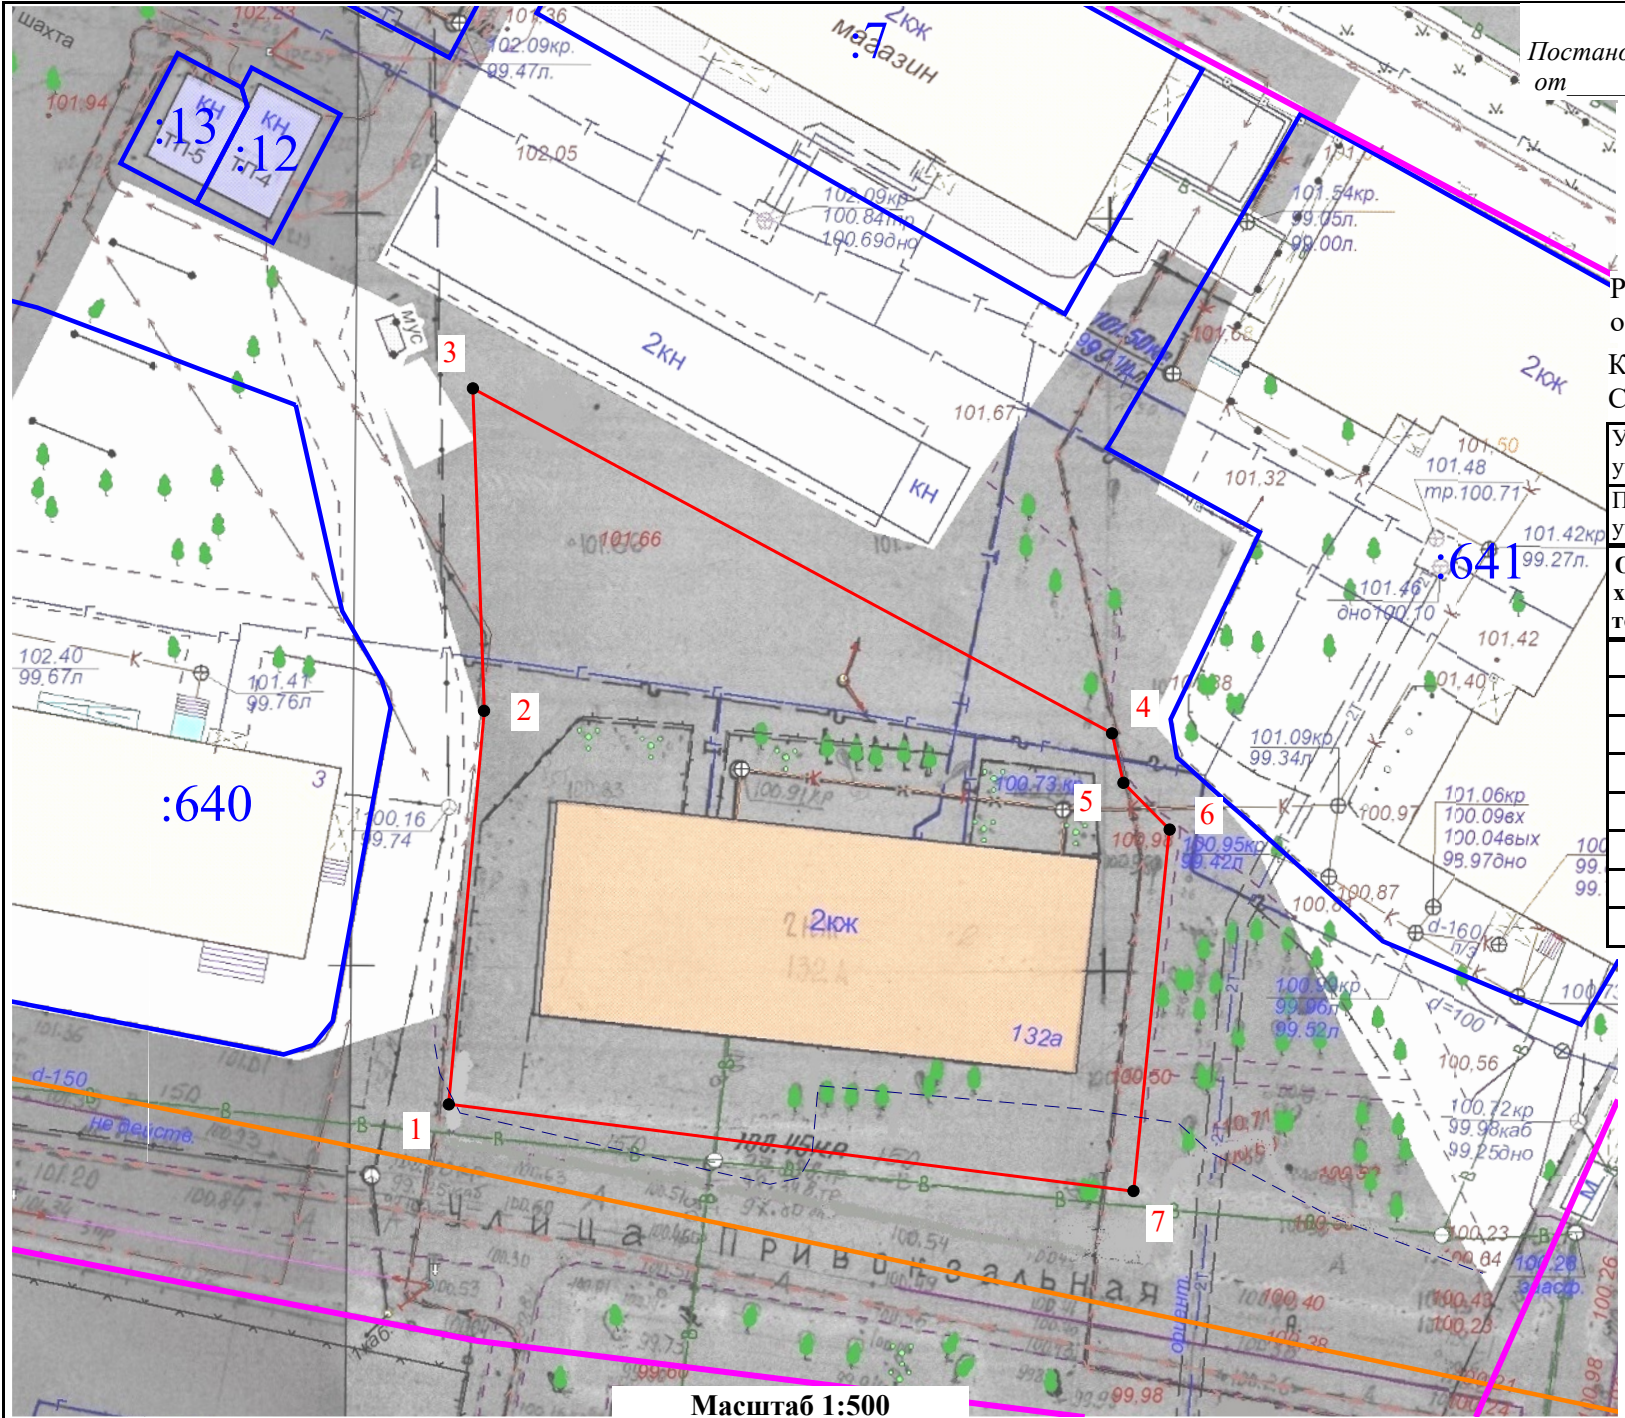

Масштаб 1:500