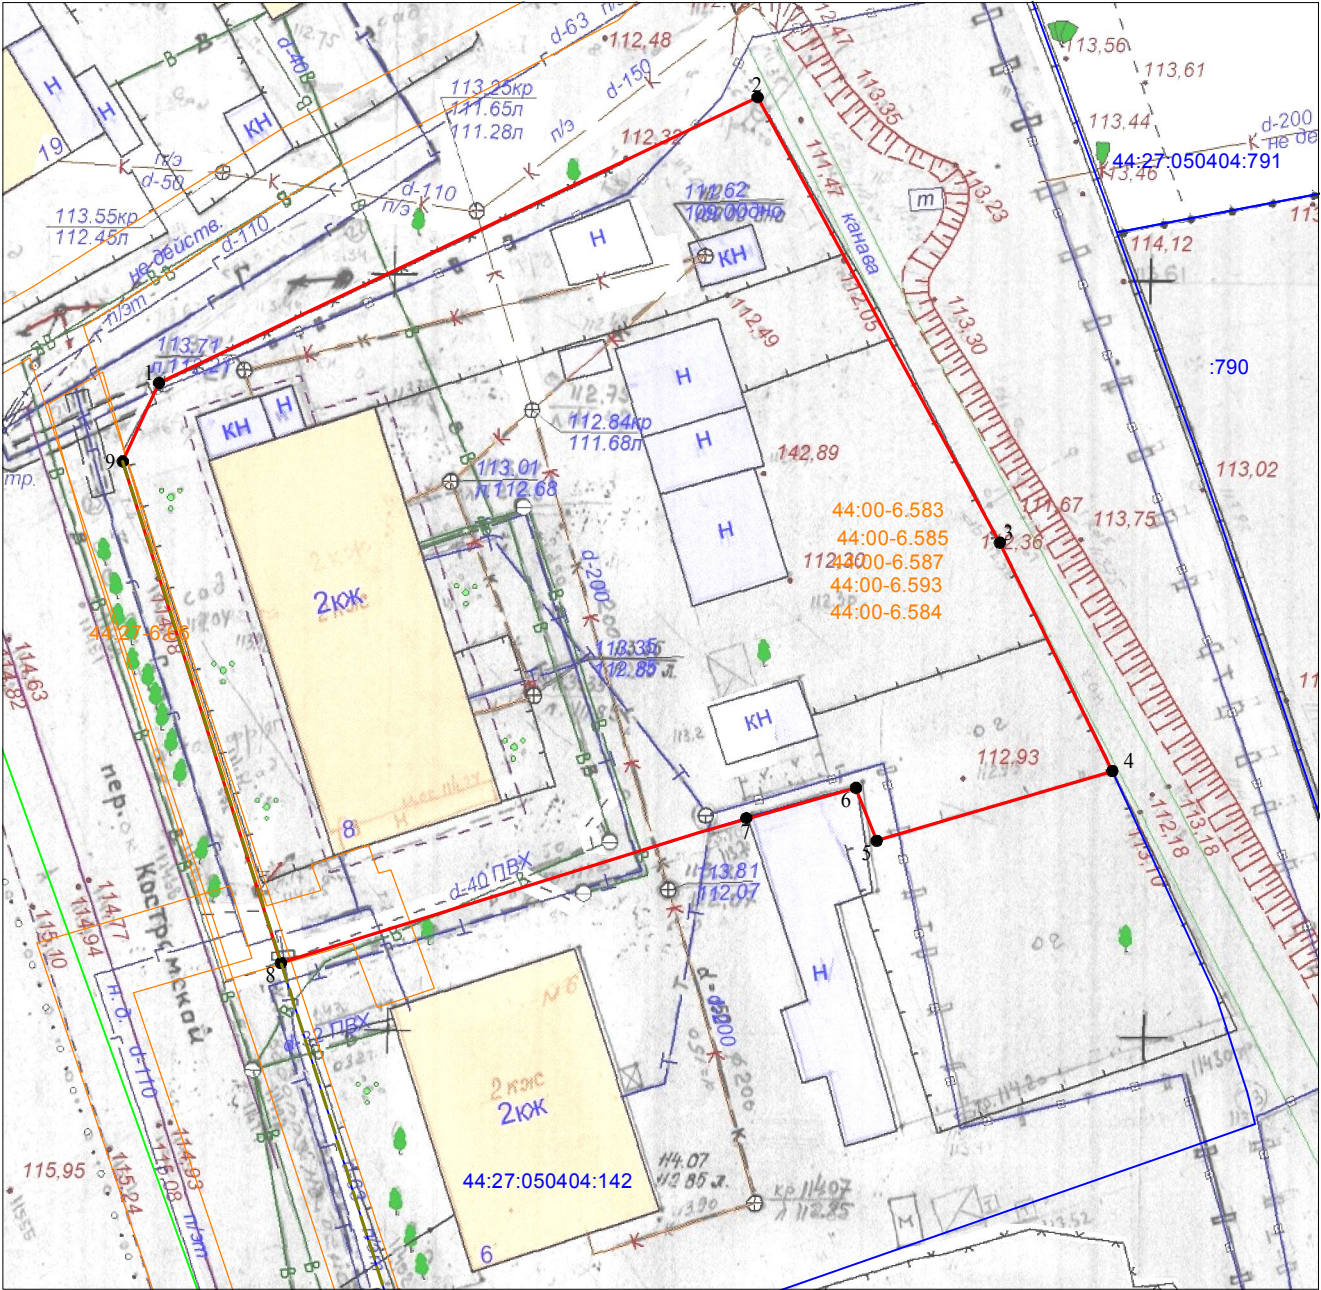


от \_\_\_\_\_ № \_\_\_\_\_



**СХЕМА РАСПОЛОЖЕНИЯ  
земельного участка на кадастровом плане территории**

Кадастровый квартал	44:27:050404	
Площадь земельного участка	2241 м <sup>2</sup>	
Обозначение характерных точек границы	Координаты, м	
	X	Y
1	295007,24	1216799,79
2	295026,15	1216839,40
3	294996,67	1216855,44
4	294981,55	1216862,88
5	294976,94	1216847,28
6	294980,44	1216845,91
7	294978,44	1216838,66
8	294968,85	1216807,86
9	295002,05	1216797,39
1	295007,24	1216799,79

Местоположение: город Кострома, переулок Костромской, 8

Масштаб 1:500  
Система координат: МСК-44, зона 1

Условные обозначения:

- 1 - характерная точка границы земельного участка
- граница учтенного земельного участка
- граница образуемого земельного участка
- 44:27:050404 - граница и обозначение кадастрового квартала
- 44:00-6.583 - граница и обозначение зон с особыми условиями использования территории
- 44:27:050404:12 - кадастровый номер учтенного земельного участка
- существующие красные линии