

Местоположение: Российская Федерация, Костромская область, Кострома г, Советская ул, 15


Утверждена
Постановлением Администрации города Костромы
от №

**СХЕМА РАСПОЛОЖЕНИЯ
ЗЕМЕЛЬНОГО УЧАСТКА НА
КАДАСТРОВом ПЛАНЕ
ТЕРРИТОРИИ**

Кадастровый квартал: 44:27:040109
Система координат: мск-44, зона 1

Условный номер земельного участка			-
Площадь земельного участка			1 469 м ²
Обозначение характерных точек границ	Координаты		
	X	Y	
1	290 751,23	1 213 320,95	
2	290 743,65	1 213 339,48	
3	290 730,40	1 213 333,40	
4	290 721,32	1 213 352,99	
5	290 714,46	1 213 350,04	
6	290 715,82	1 213 346,48	
7	290 692,41	1 213 335,94	
8	290 706,05	1 213 304,68	
9	290 726,95	1 213 313,59	
1	290 751,23	1 213 320,95	

- Условные обозначения:**
- Границы существующих земельных участков
 - Границы образуемого земельного участка
 - Характерная точка границы
 - Номер земельного участка в кадастровом квартале
 - Граница кадастрового квартала
 - Красные линии

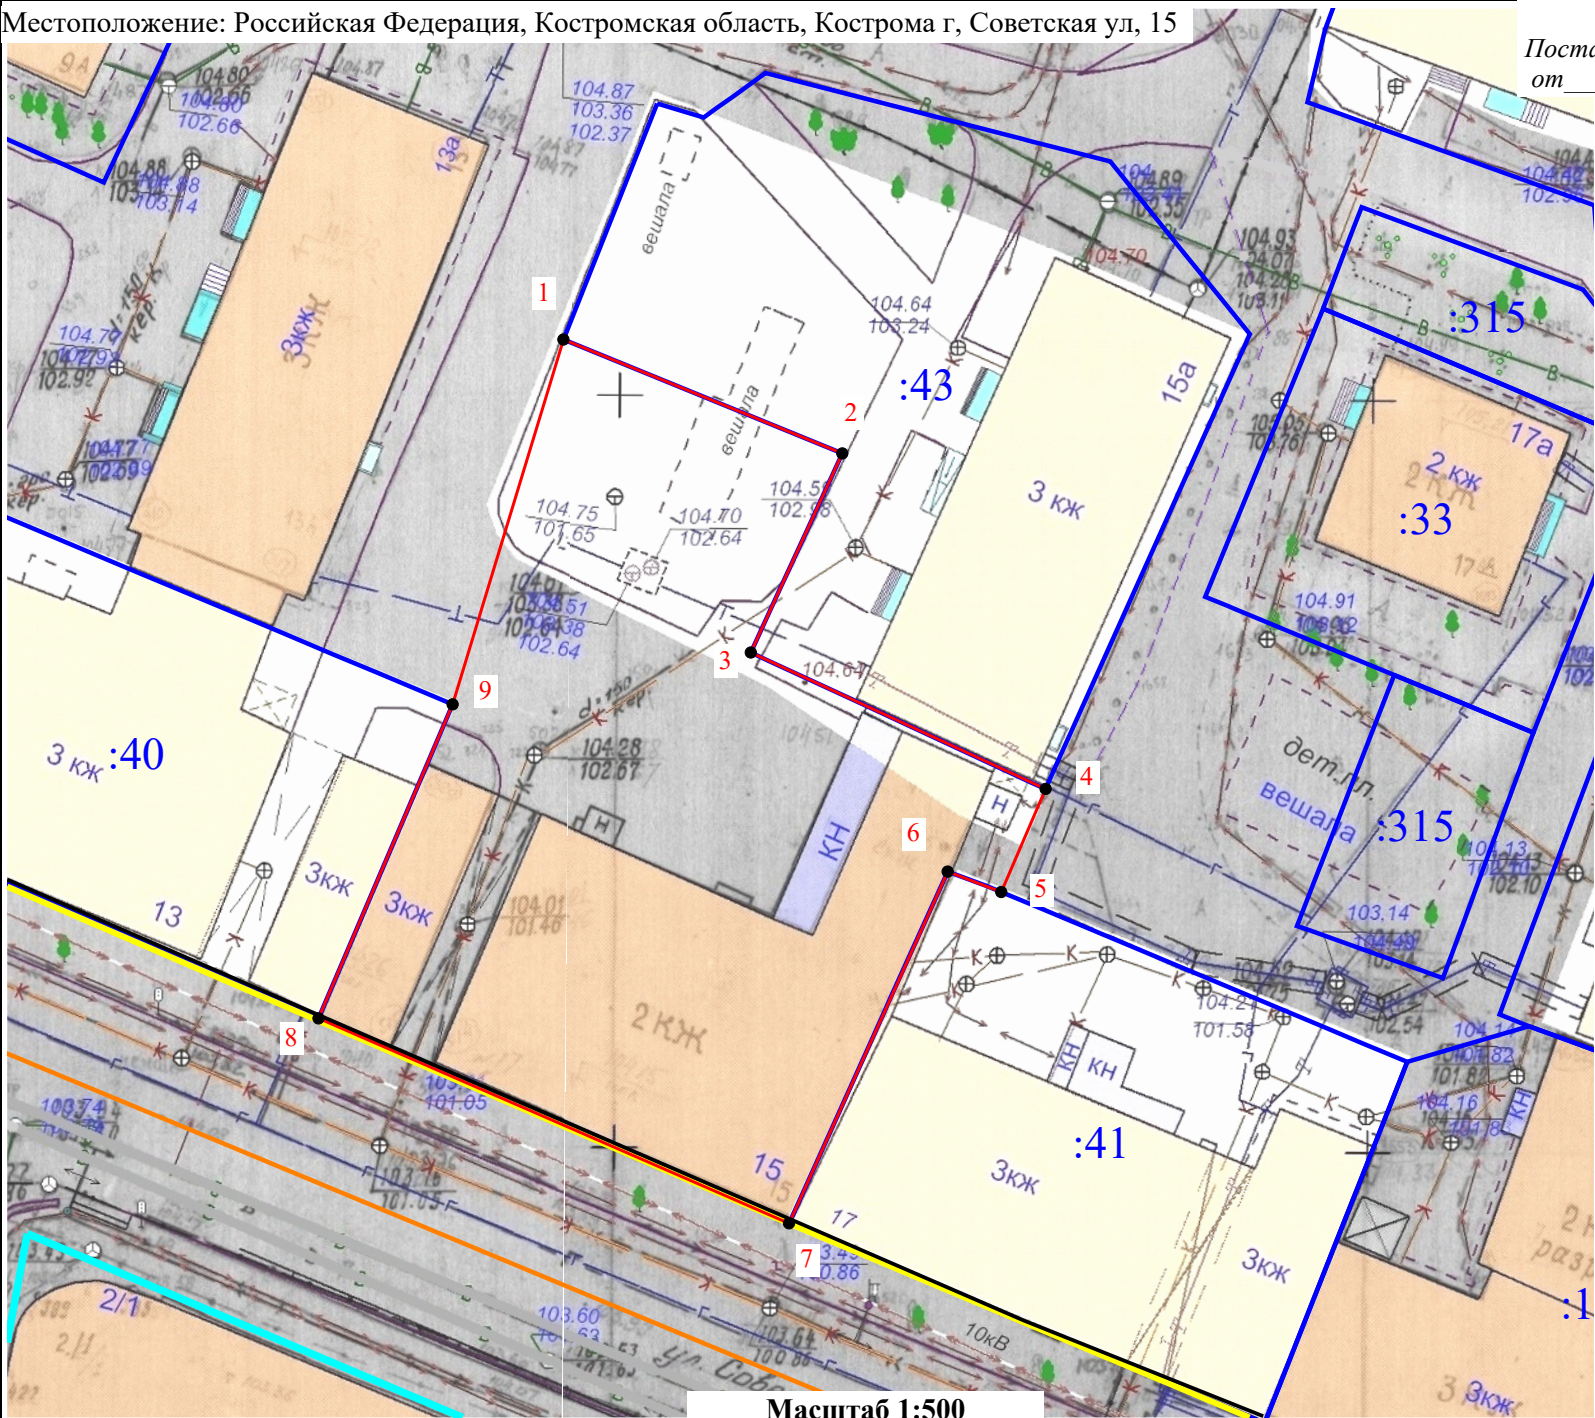

Масштаб 1:500