

Местоположение: Российская Федерация,  
Костромская область, Кострома г, Советская ул, 13а


Утверждена  
Постановлением Администрации города Костромы  
от №

**СХЕМА РАСПОЛОЖЕНИЯ  
ЗЕМЕЛЬНОГО УЧАСТКА НА  
КАДАСТРОВом ПЛАНЕ  
ТЕРРИТОРИИ**

Кадастровый квартал: 44:27:040109  
Система координат: мск-44, зона 1

Условный номер земельного участка	-	
Площадь земельного участка	1 391 м²	
Обозначение характерных точек границ	Координаты	
	X	Y
1	290 770,10	1 213 271,60
2	290 761,68	1 213 290,41
3	290 779,57	1 213 298,79
4	290 772,79	1 213 322,47
5	290 730,28	1 213 305,66
6	290 739,46	1 213 283,80
7	290 752,82	1 213 280,84
8	290 758,99	1 213 267,21
1	290 770,10	1 213 271,60

- Условные обозначения:**
- Границы существующих земельных участков
  - Границы образуемого земельного участка
  - Характерная точка границы
  - Номер земельного участка в кадастровом квартале
  - Граница кадастрового квартала
  - Красные линии

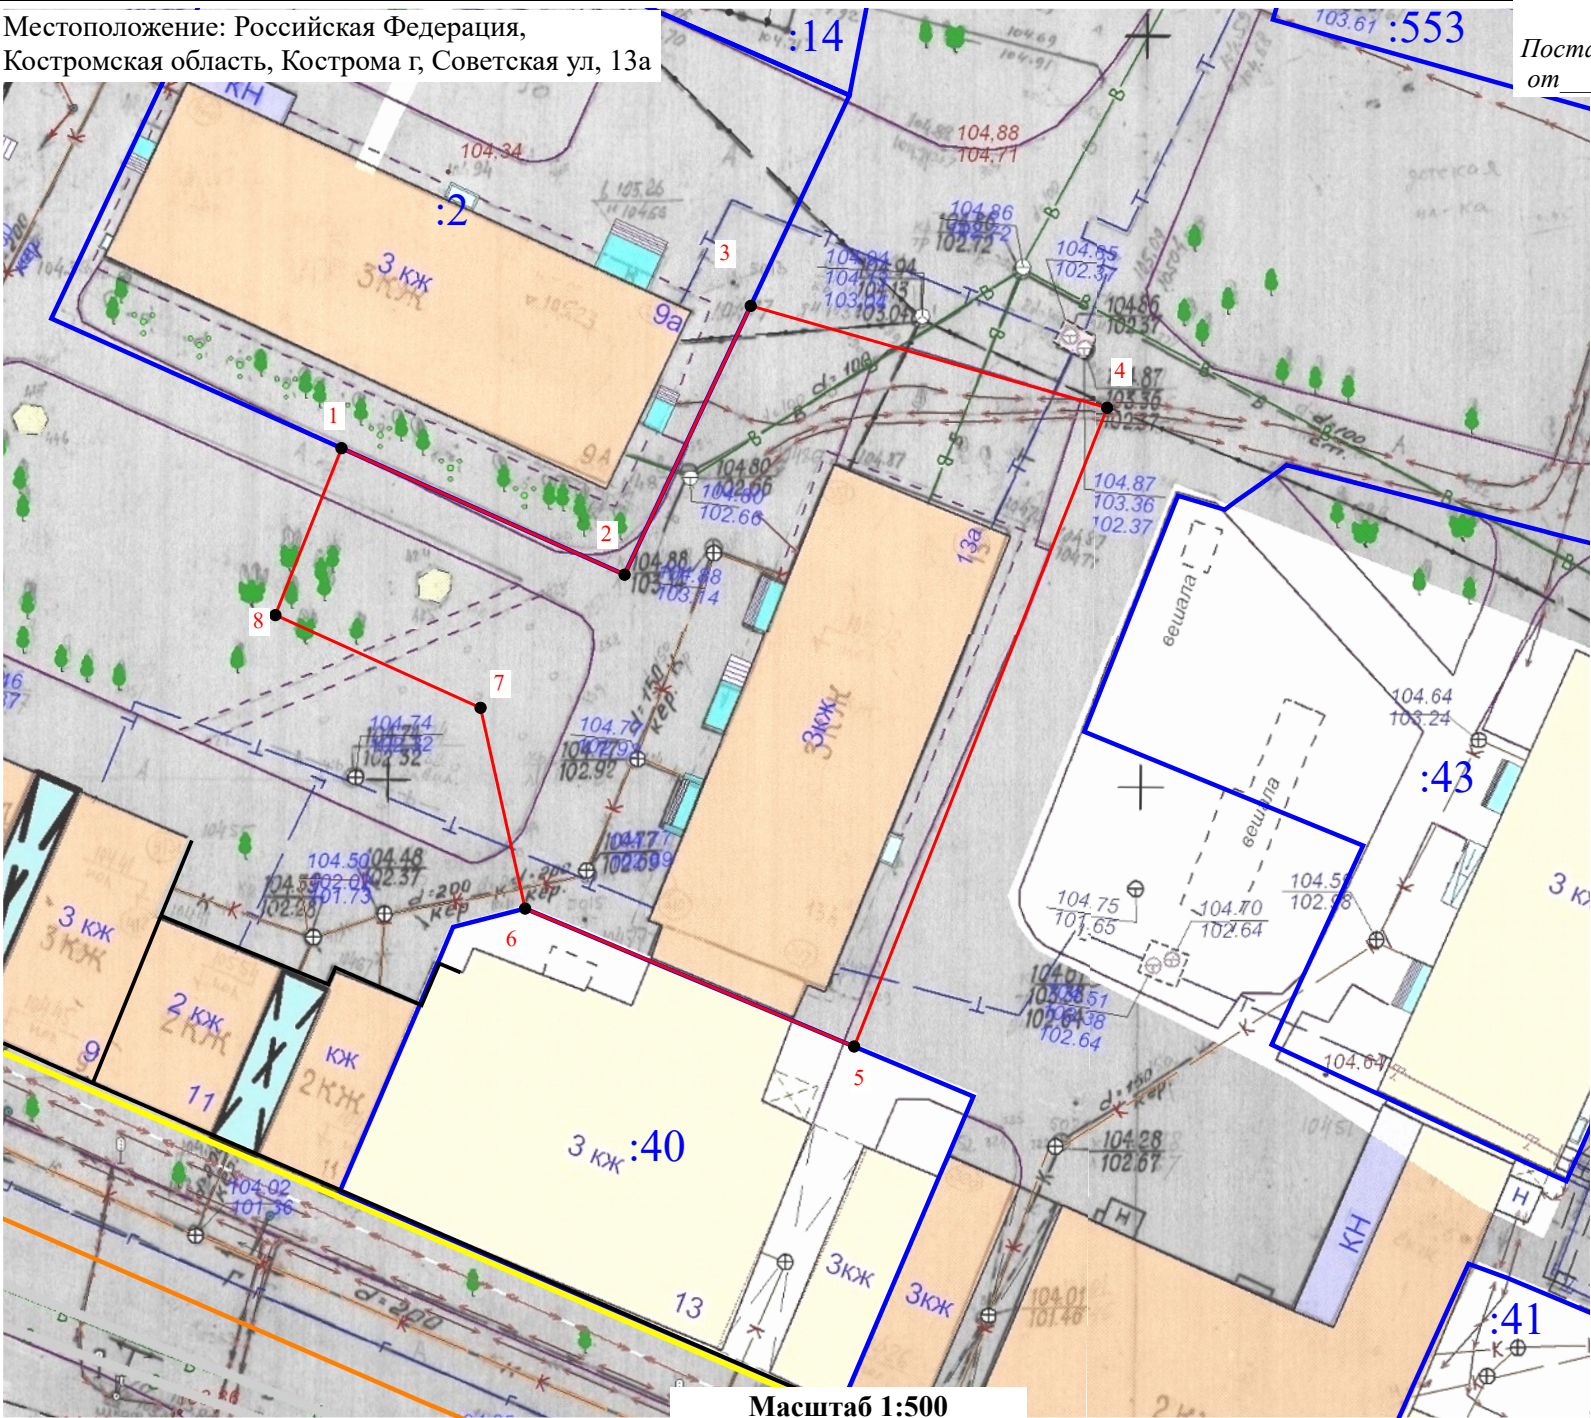

Масштаб 1:500