

Утверждена

Постановлением Администрации города Костромы

от \_\_\_\_\_ № \_\_\_\_\_

## Схема расположения земельного участка на кадастровом плане территории

Местоположение: Российская Федерация,  
Костромская область, Кострома г,  
Комсомольская ул, 32.

Кадастровый квартал: 44:27:040203. Система  
координат: мск-44, зона 1


Условный номер земельного участка \_\_\_\_\_  
(указывается в случае, если предусматривается  
образование двух и более земельных участков)

Площадь земельного участка 1 314 М<sup>2</sup>

Обозначение характерных точек границ	Координаты	
	X	Y
1	291422,18	1212515,22
2	291424,31	1212516,53
3	291427,63	1212521,48
4	291433,98	1212536,68
5	291414,61	1212545,64
6	291388,81	1212560,69
7	291386,82	1212555,38
8	291378,38	1212536,53
9	291390,44	1212530,87
10	291389,24	1212526,67
11	291394,97	1212524,18
12	291401,05	1212523,89
1	291422,18	1212515,22

### Условные обозначения:

- - Границы существующих земельных участков
- - Граница образуемого земельного участка
- 1 - Характерная точка границы земельного участка
- :81 - Номер земельного участка в кадастровом квартале
- - Граница кадастрового квартала

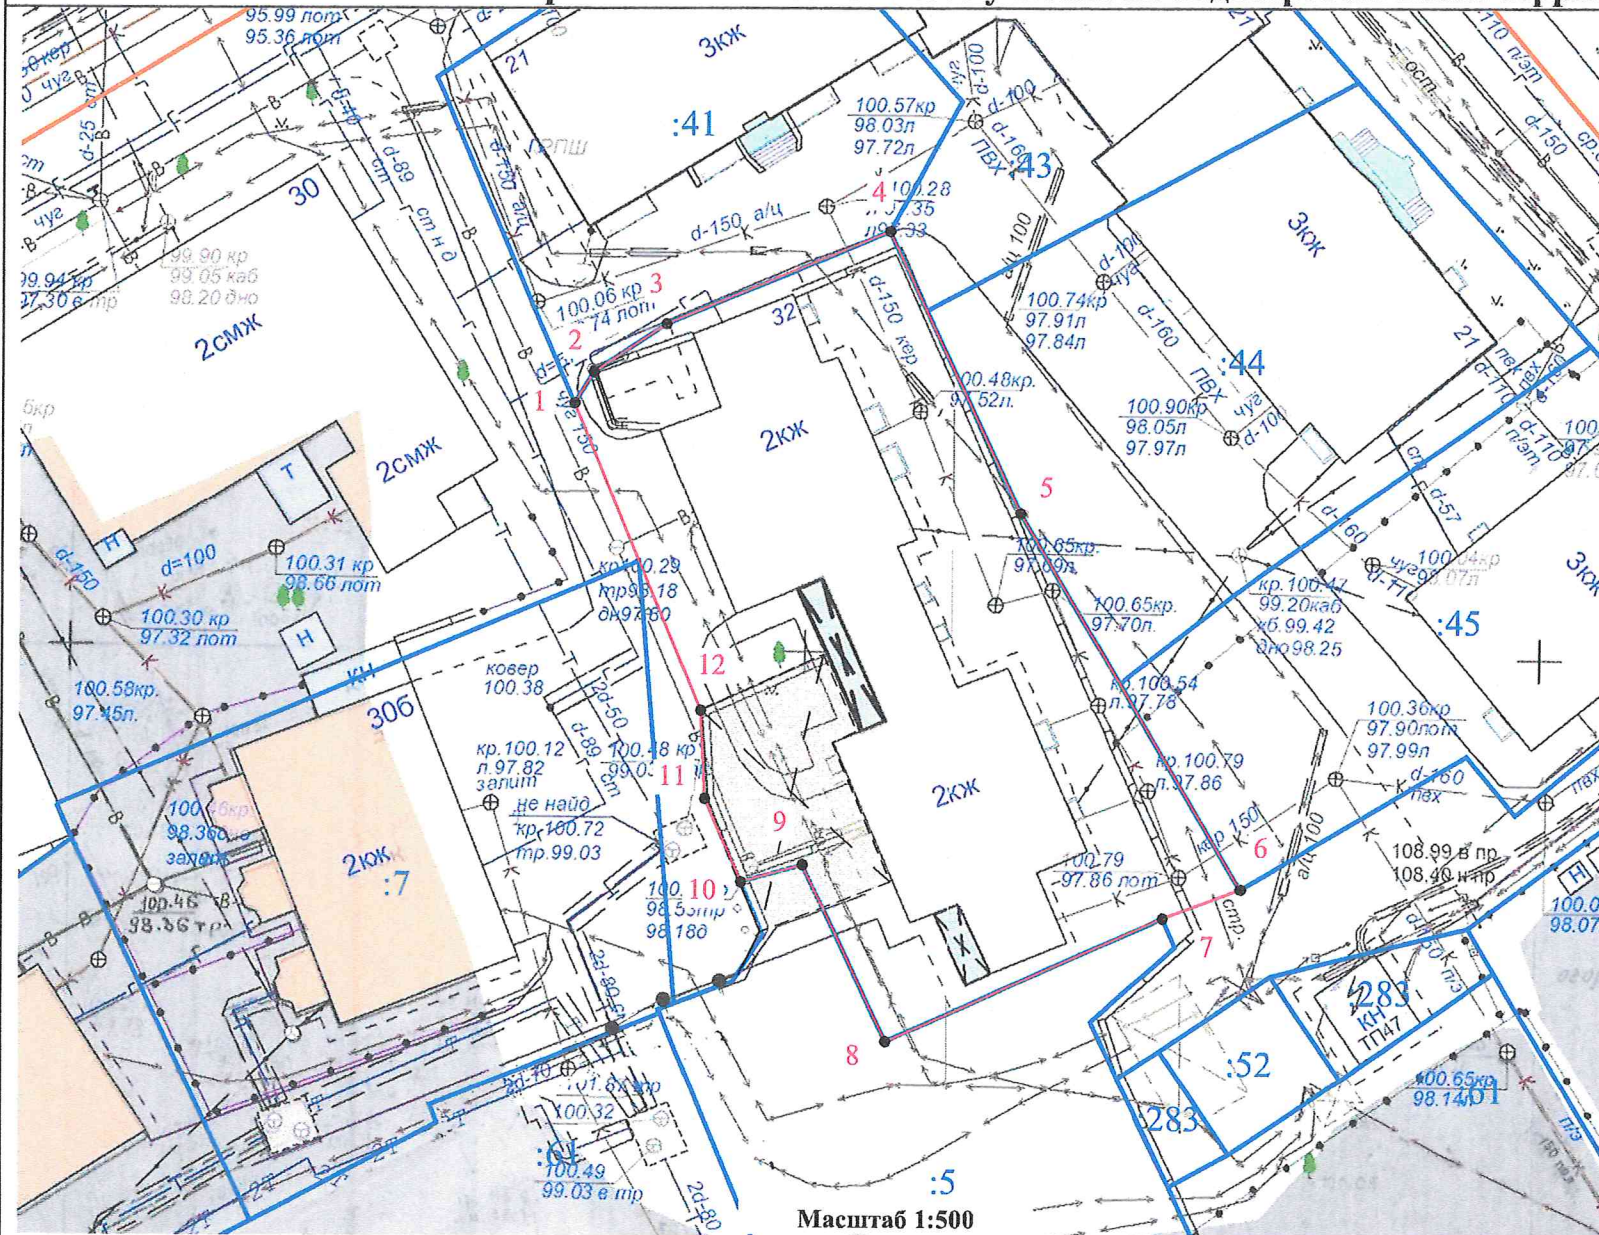

Масштаб 1:500