


СХЕМА РАСПОЛОЖЕНИЯ
земельного участка на кадастровом плане территории

Кадастровый квартал		44:27:070207
Площадь земельного участка		1483 м ²
Обозначение характерных точек границы	Координаты, м	
	X	Y
n1	289023,94	1217988,77
n2	289060,09	1218021,22
n3	289031,21	1218052,91
n4	289017,17	1218038,87
n5	289029,79	1218025,14
n6	289009,40	1218005,19
n1	289023,94	1217988,77

Местоположение: город Кострома, улица Фестивальная, 18/26

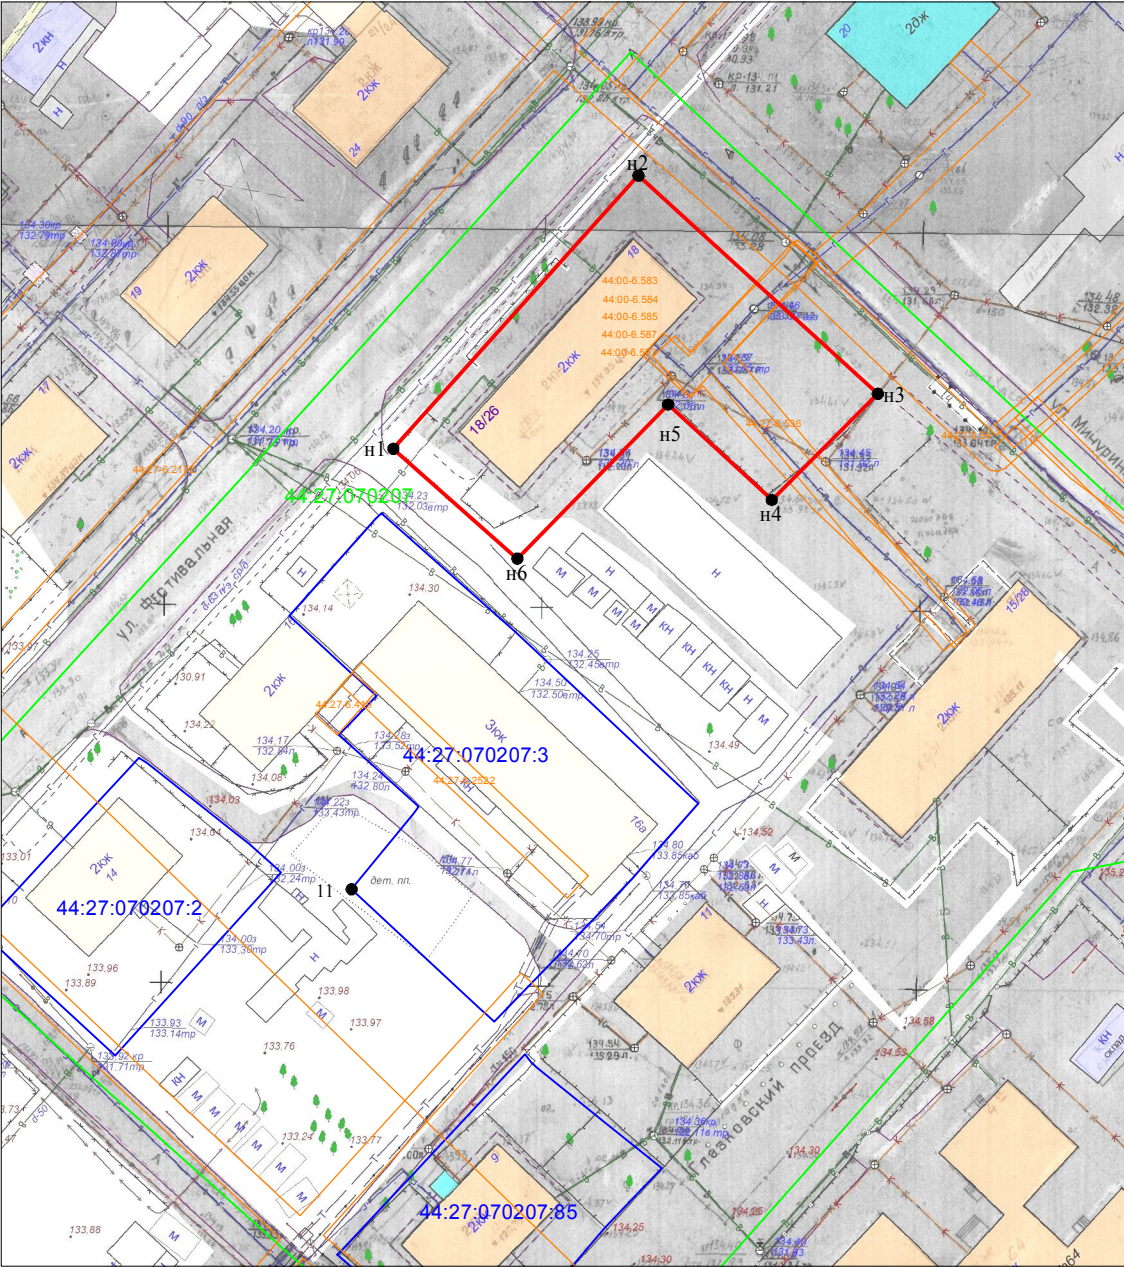

Масштаб 1:1000
Система координат: МСК-44, зона 1

Условные обозначения:

- 44:27:070207:48 - обозначение учтенного земельного участка
- 1 - характерная точка границы земельного участка
- - граница учтенного земельного участка
- - граница образуемого земельного участка
- 44:27:070207 - граница и обозначение кадастрового квартала
- 44:27-6.2205 - граница и обозначение зон с особыми условиями использования территории