

от _____ № _____


СХЕМА РАСПОЛОЖЕНИЯ
земельного участка на кадастровом плане территории

Кадастровый квартал		44:27:070207
Площадь земельного участка		667 м ²
Обозначение характерных точек границы	Координаты, м	
	X	Y
n1	289005,89	1217971,07
1	289001,82	1217975,02
2	288994,32	1217983,18
3	288994,12	1217983,40
4	288991,21	1217986,52
5	288987,32	1217982,78
6	288986,74	1217982,23
7	288986,05	1217981,57
8	288983,33	1217984,60
9	288976,54	1217992,14
10	288975,64	1217991,41
11	288965,63	1217983,25
n2	288989,75	1217955,95
n1	289005,89	1217971,07

Местоположение: город Кострома, улица Фестивальная, 16

Условные обозначения:

- 44:27:070207:48 - обозначение учтенного земельного участка
- 1 - характерная точка границы земельного участка
- - граница учтенного земельного участка
- - граница образуемого земельного участка
- 44:27:070207 - граница и обозначение кадастрового квартала
- 44:27-6.2205 - граница и обозначение зон с особыми условиями использования территории

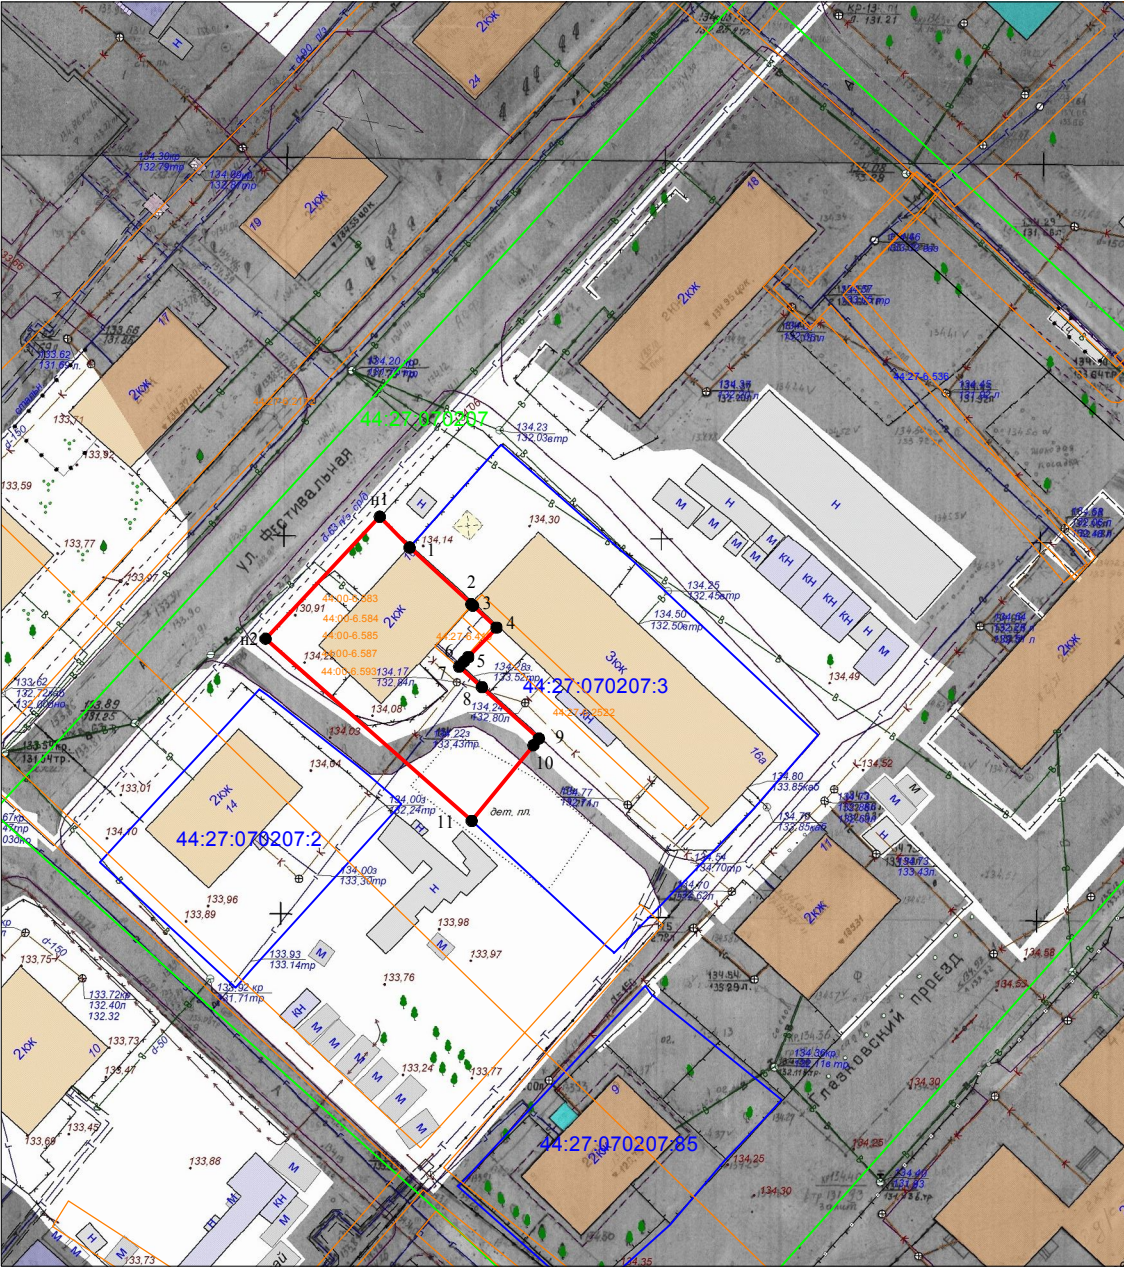

Масштаб 1:1000
Система координат: МСК-44, зона 1