


СХЕМА РАСПОЛОЖЕНИЯ ЗЕМЕЛЬНОГО УЧАСТКА НА КАДАСТРОВОМ ПЛАНЕ ТЕРРИТОРИИ

Местоположение: Российская Федерация, Костромская область, Кострома г, Мира пр-кт, 1а

Утверждена
Постановлением Администрации города Костромы
от №

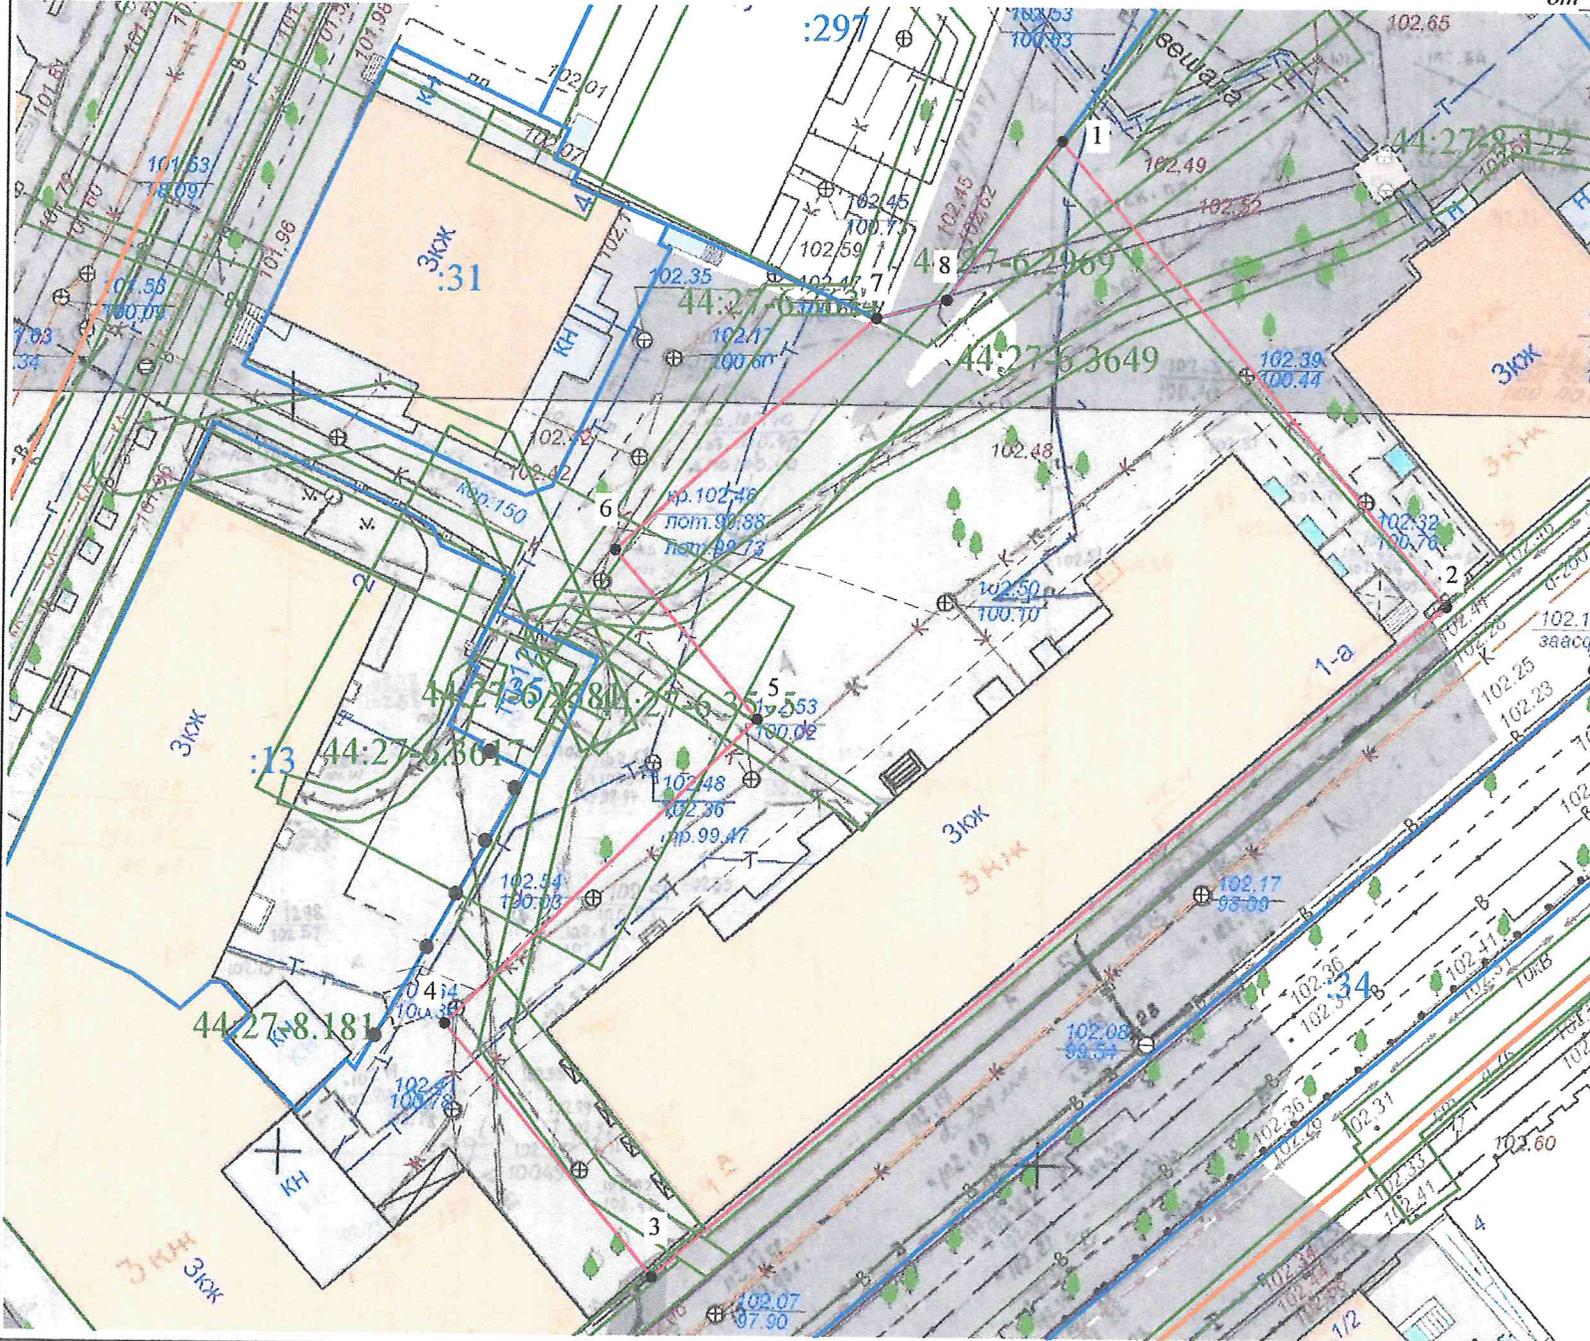

Кадастровый квартал: 44:27:040106
Система координат: мск-44, зона 1

Условный номер земельного участка	-	
Площадь земельного участка	2 176 м ²	
Обозначение характерных точек границ	Координаты	
	X	Y
1	291117,06	1213128,61
2	291086,43	1213154,21
3	291041,83	1213102,24
4	291058,44	1213088,47
5	291078,67	1213108,88
6	291089,85	1213099,4
7	291105,22	1213116,47
8	291106,46	1213121,09
1	291117,06	1213128,61

Условные обозначения:

-  - Границы существующих земельных участков
-  - Границы образуемого земельного участка
-  - Характерная точка границы
-  - Номер земельного участка в кадастровом квартале
-  - Границы зон с особыми условиями использования территорий
-  - Граница кадастрового квартала
-  - Обозначение зоны с особыми условиями использования территорий

Масштаб 1:500