


от _____ № _____

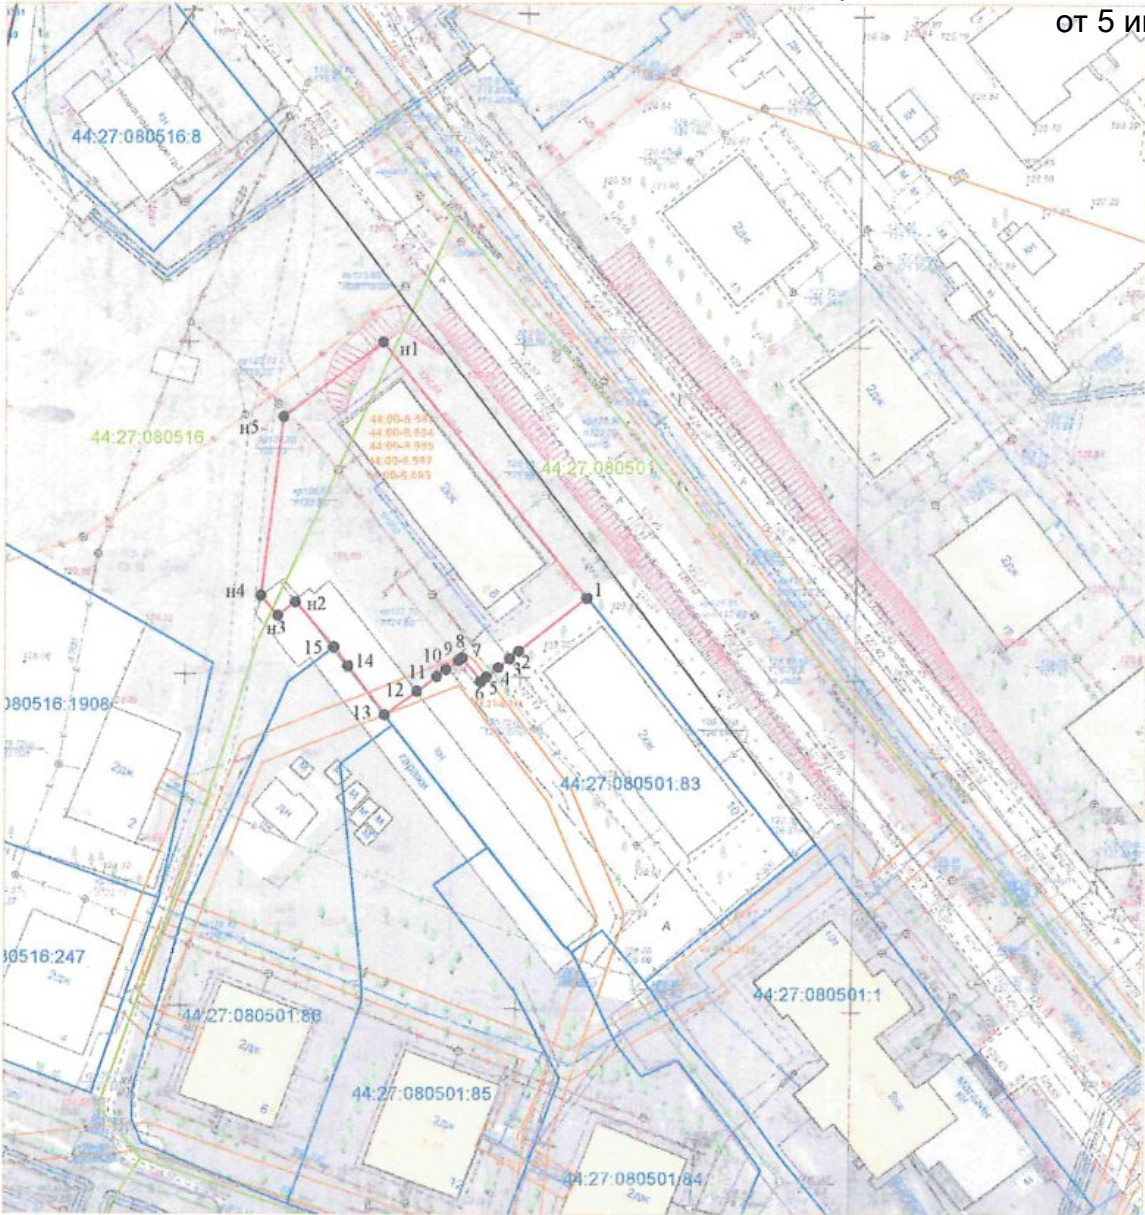

Масштаб 1:1000
Система координат: МСК-44, зона 1

СХЕМА РАСПОЛОЖЕНИЯ
земельного участка на кадастровом плане территории

Условный номер земельного участка :3У		
Кадастровый квартал 44:27:000000		
Площадь земельного участка 1529 м ²		
Обозначение характерных точек границы	Координаты, м	
	X	Y
n1	289016,51	1211337,21
1	288978,00	1211367,69
2	288970,00	1211357,59
3	288968,91	1211356,20
4	288967,54	1211354,49
5	288966,10	1211352,68
6	288965,46	1211351,88
7	288969,00	1211349,11
8	288968,70	1211348,69
9	288968,59	1211348,56
10	288967,23	1211346,73
11	288966,19	1211345,34
12	288964,00	1211342,39
13	288960,42	1211337,54
14	288967,75	1211332,04
15	288970,56	1211329,96
n2	288977,41	1211324,19
n3	288975,34	1211321,58
n4	288978,38	1211319,03
n5	289005,26	1211322,38

улица Заволжская, 8

Условные обозначения:

- :3У - обозначение образуемого земельного участка
- 44:27:040421:13 - обозначение земельного участка по сведениям ЕГРН
- 1 - характерная точка границы земельного участка
- - граница существующих земельных участков
- - граница образуемого земельного участка
- 44:27:080500 - граница и обозначение кадастрового квартала
- 44:27-8.9705 - граница и обозначение зон с особыми условиями использования территории