


Утверждена
Постановлением Администрации города Костромы
от _____ № _____

Схема расположения земельного участка на кадастровом плане территории

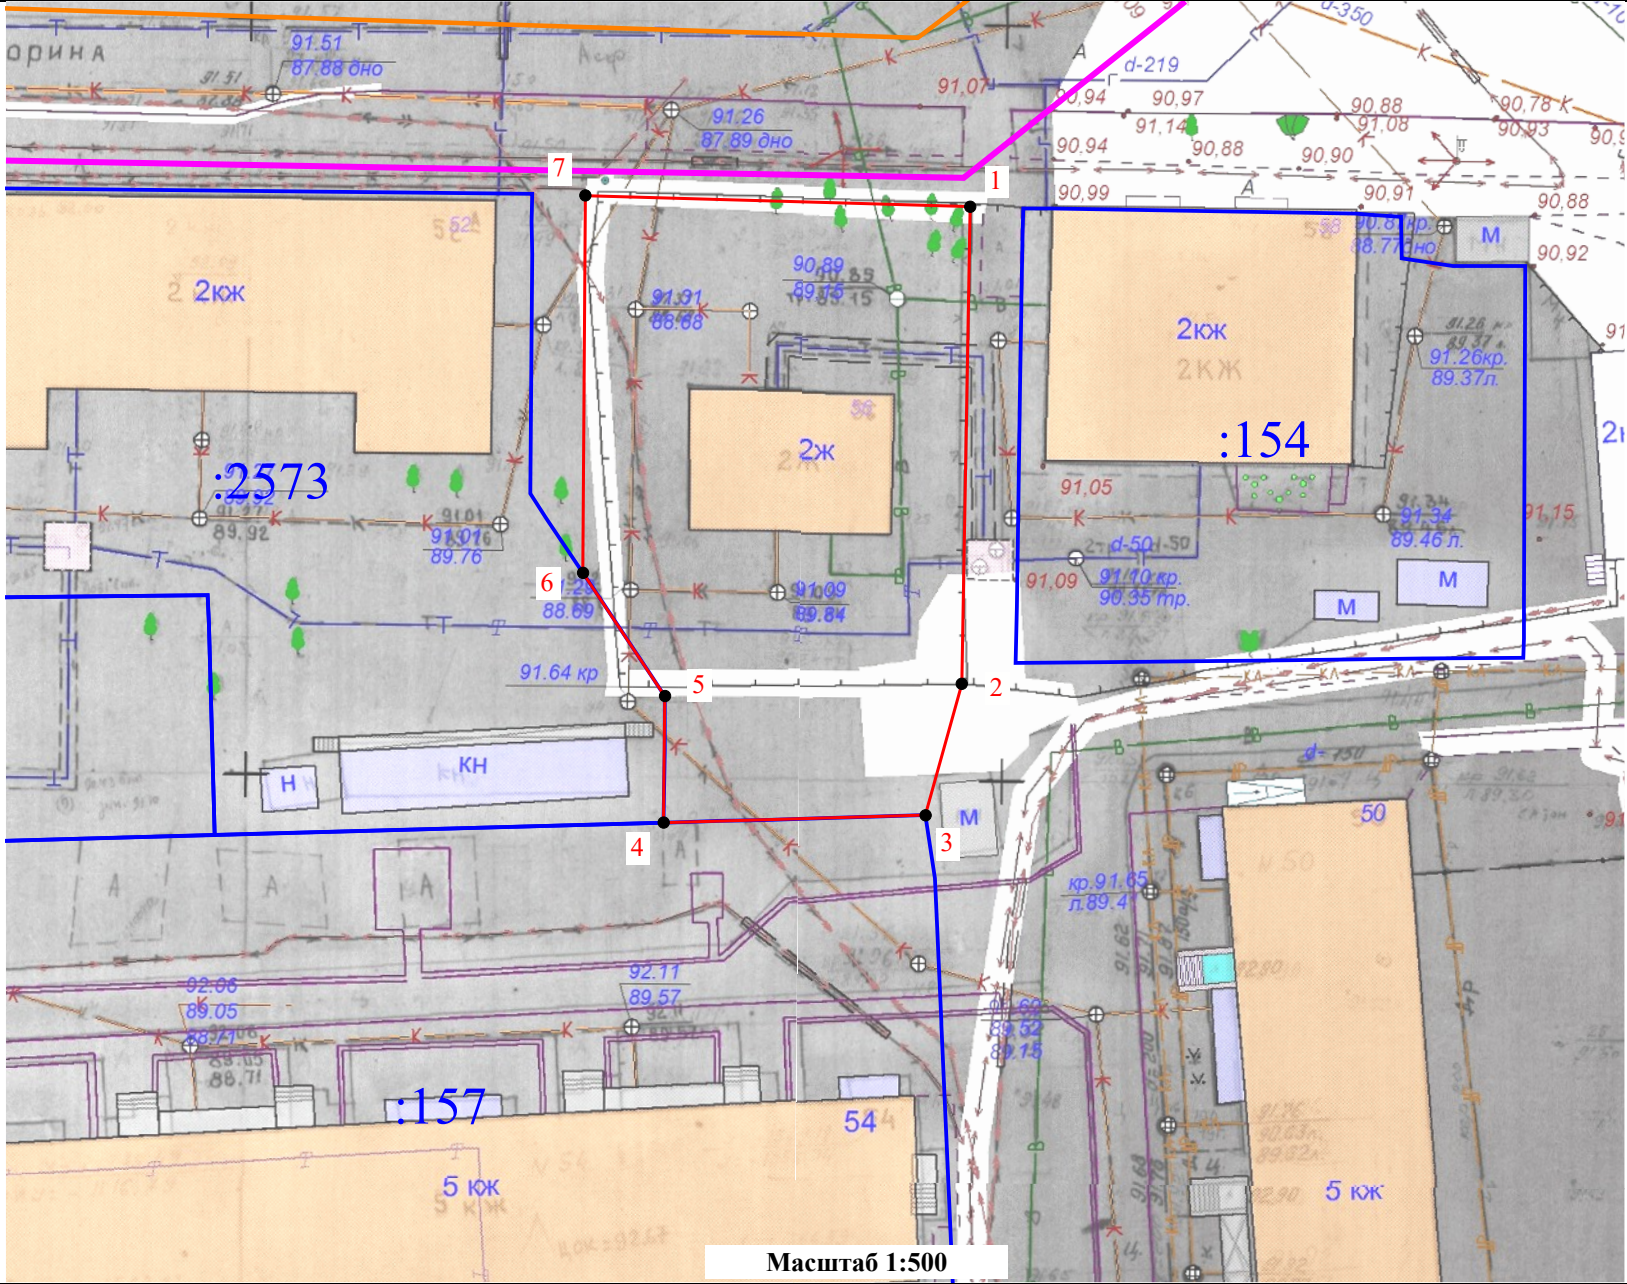

Местоположение: Российская Федерация,
Костромская область, Кострома г,
Задорина ул, 56.
Кадастровый квартал: 44:27:040309.
Система координат: мск-44, зона 1

Условный номер земельного участка — (указывается в случае, если предусматривается образование двух и более земельных участков)		
Площадь земельного участка		955 м²
Обозначение характерных точек границ	Координаты	
	X	Y
1	292737,37	1213141,25
2	292705,77	1213140,69
3	292697,06	1213138,30
4	292696,58	1213120,98
5	292704,96	1213121,07
6	292713,12	1213115,65
7	292738,12	1213115,80
1	292737,37	1213141,25

- Условные обозначения:
- Границы существующих земельных участков
 - Граница образуемого земельного участка
 - 1 — Характерная точка границы земельного участка
 - :81 — Номер земельного участка в кадастровом квартале
 - Красные линии
 - Граница кадастрового квартала

Масштаб 1:500