


СХЕМА РАСПОЛОЖЕНИЯ ЗЕМЕЛЬНОГО УЧАСТКА НА КАДАСТРОВОМ ПЛАНЕ ТЕРРИТОРИИ

Кадастровый квартал:
44:27:040636
Система координат:
мск-44, зона 1
Местоположение:
156008, Российская
Федерация,
Костромская область,
Кострома город,
Сосновый 3-й проезд,
4а

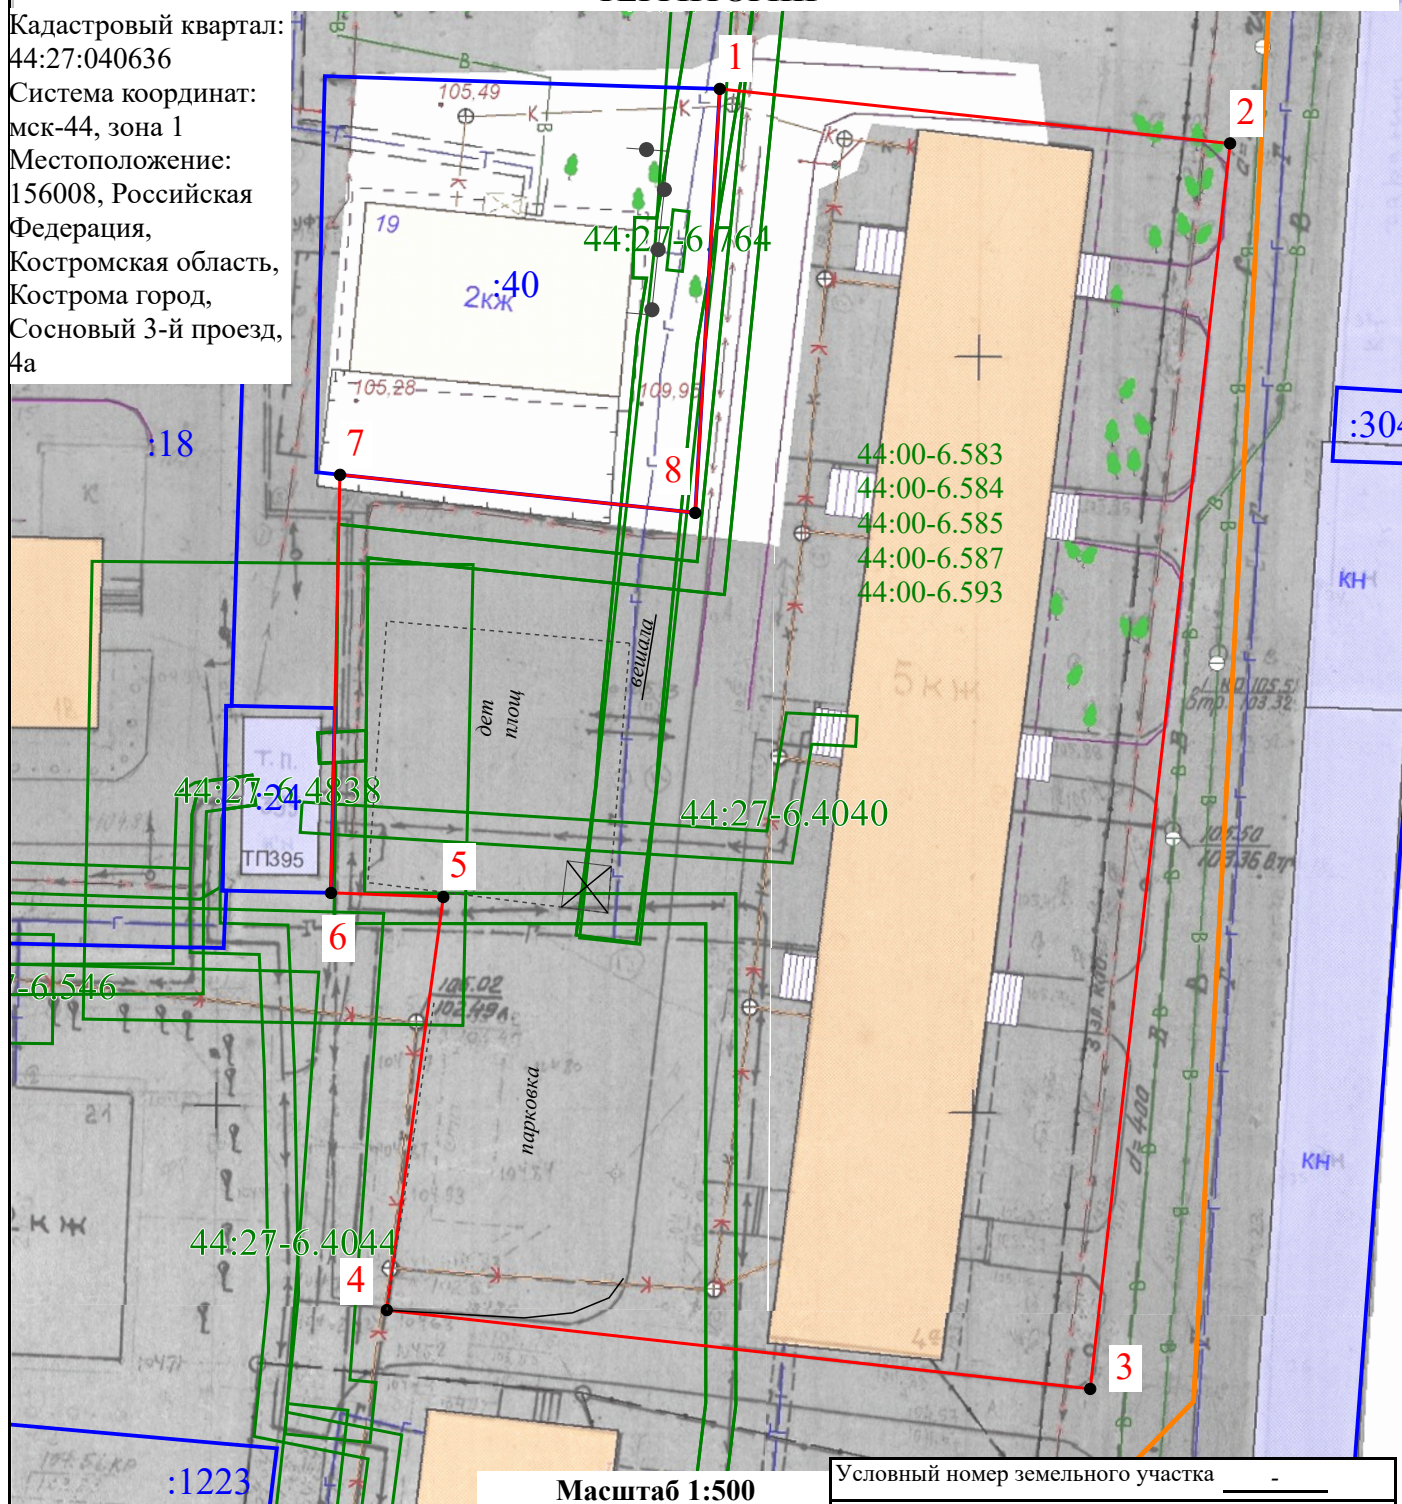

Масштаб 1:500

Условные обозначения:

- Границы существующих земельных участков
- Границы образуемого земельного участка
- Характерная точка границы
- Номер земельного участка в кадастровом квартале
- Границы зон с особыми условиями использования территорий
- Граница кадастрового квартала
- Обозначение зоны с особыми условиями использования территорий

Условный номер земельного участка -		
Площадь земельного участка 3 707 м²		
Обозначение характерных точек границ	Координаты	
	X	Y
1	291 293,21	1 215 612,80
2	291 289,60	1 215 646,55
3	291 207,11	1 215 637,30
4	291 212,33	1 215 590,78
5	291 239,69	1 215 594,52
6	291 239,96	1 215 587,09
7	291 267,65	1 215 587,69
8	291 265,13	1 215 611,18
1	291 293,21	1 215 612,80