


## СХЕМА РАСПОЛОЖЕНИЯ ЗЕМЕЛЬНОГО УЧАСТКА НА КАДАСТРОВОМ ПЛАНЕ ТЕРРИТОРИИ

Кадастровый квартал: 44:27:040218

Система координат: мск-44, зона 1

Местоположение: 156002, Российская Федерация, Костромская область, Кострома город, Терешковой улица,  
58

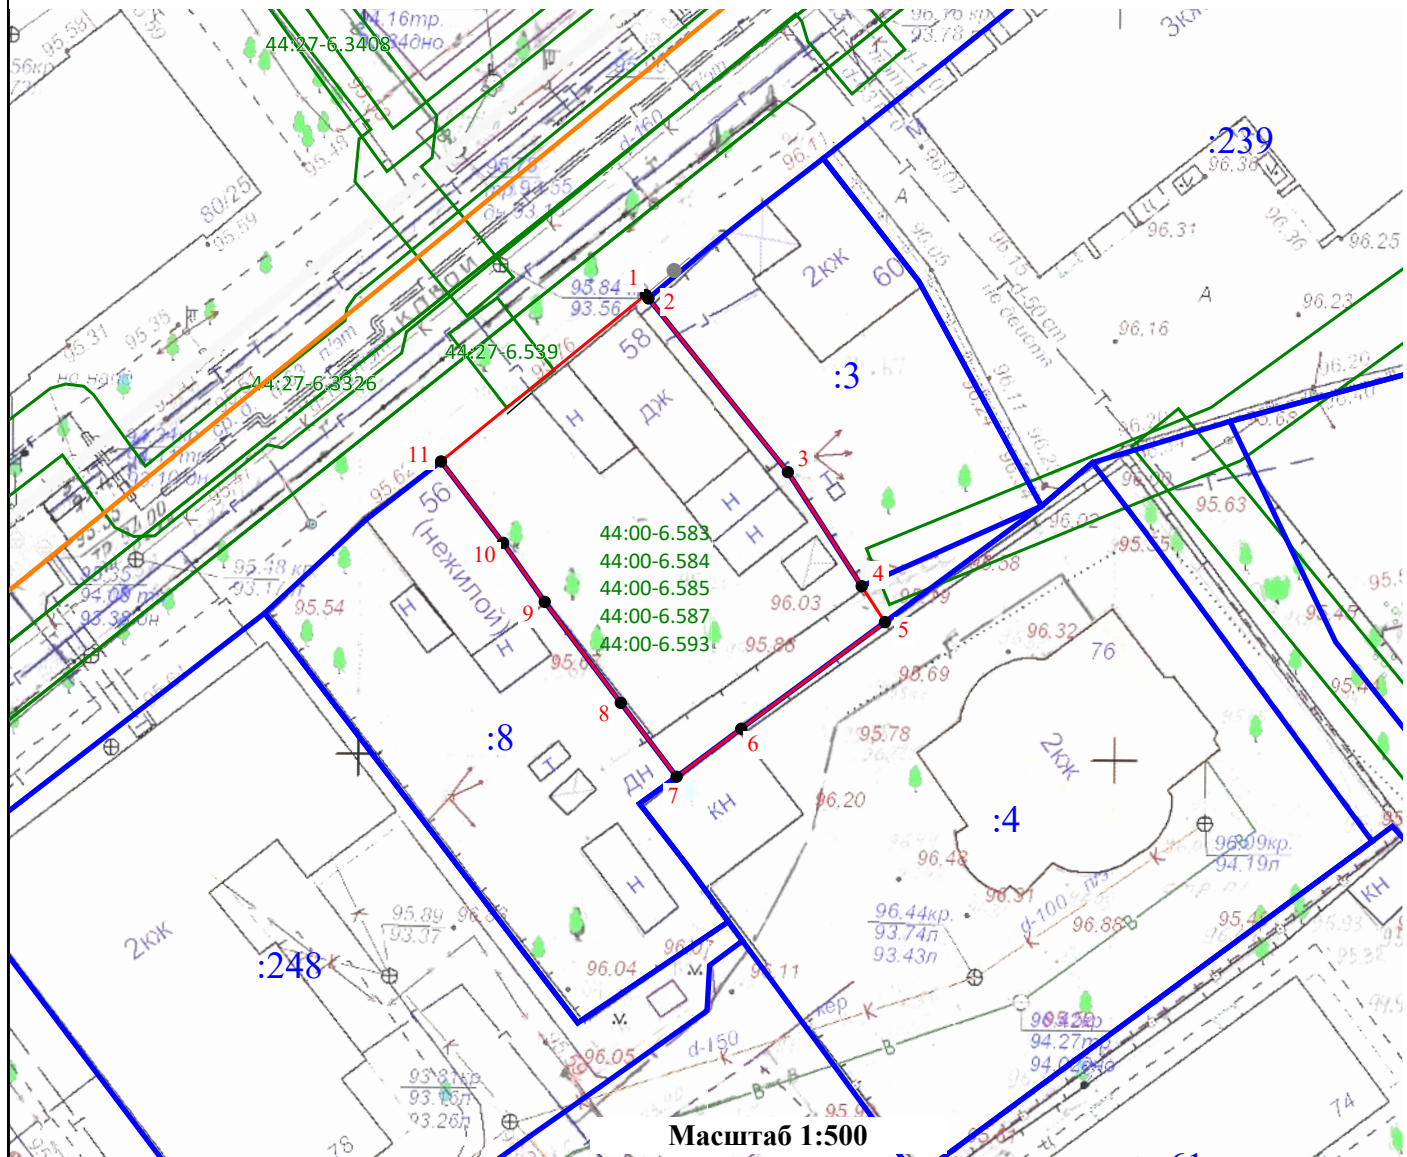

Условный номер земельного участка

Масштаб 1:500

Площадь земельного участка

467

м<sup>2</sup>

Обозначение характерных точек границ	Координаты		Обозначение характерных точек границ	Координаты	
	X	Y		X	Y
1	292 287,15	1 212 358,14	7	292 255,24	1 212 360,18
2	292 286,92	1 212 358,32	8	292 260,13	1 212 356,49
3	292 275,41	1 212 367,54	9	292 266,82	1 212 351,46
4	292 267,86	1 212 372,42	10	292 270,73	1 212 348,71
5	292 265,48	1 212 373,96	11	292 276,12	1 212 344,60
6	292 258,42	1 212 364,46	1	292 287,15	1 212 358,14

### Условные обозначения:

- Границы существующих земельных участков
- 1 - Характерная точка границы
- Границы зон с особыми условиями использования территорий
- 44:00-6.593 - Обозначение зоны с особыми условиями использования территорий

- Границы образуемого земельного участка
- :37 - Номер земельного участка в кадастровом квартале
- Граница кадастрового квартала