


СХЕМА РАСПОЛОЖЕНИЯ
земельного участка на кадастровом плане территории

Приложение 6 к постановлению Главы города Костромы
от 26 апреля 2024 года № 31

Утверждена
постановлением Администрации
города Костромы

от _____ № _____

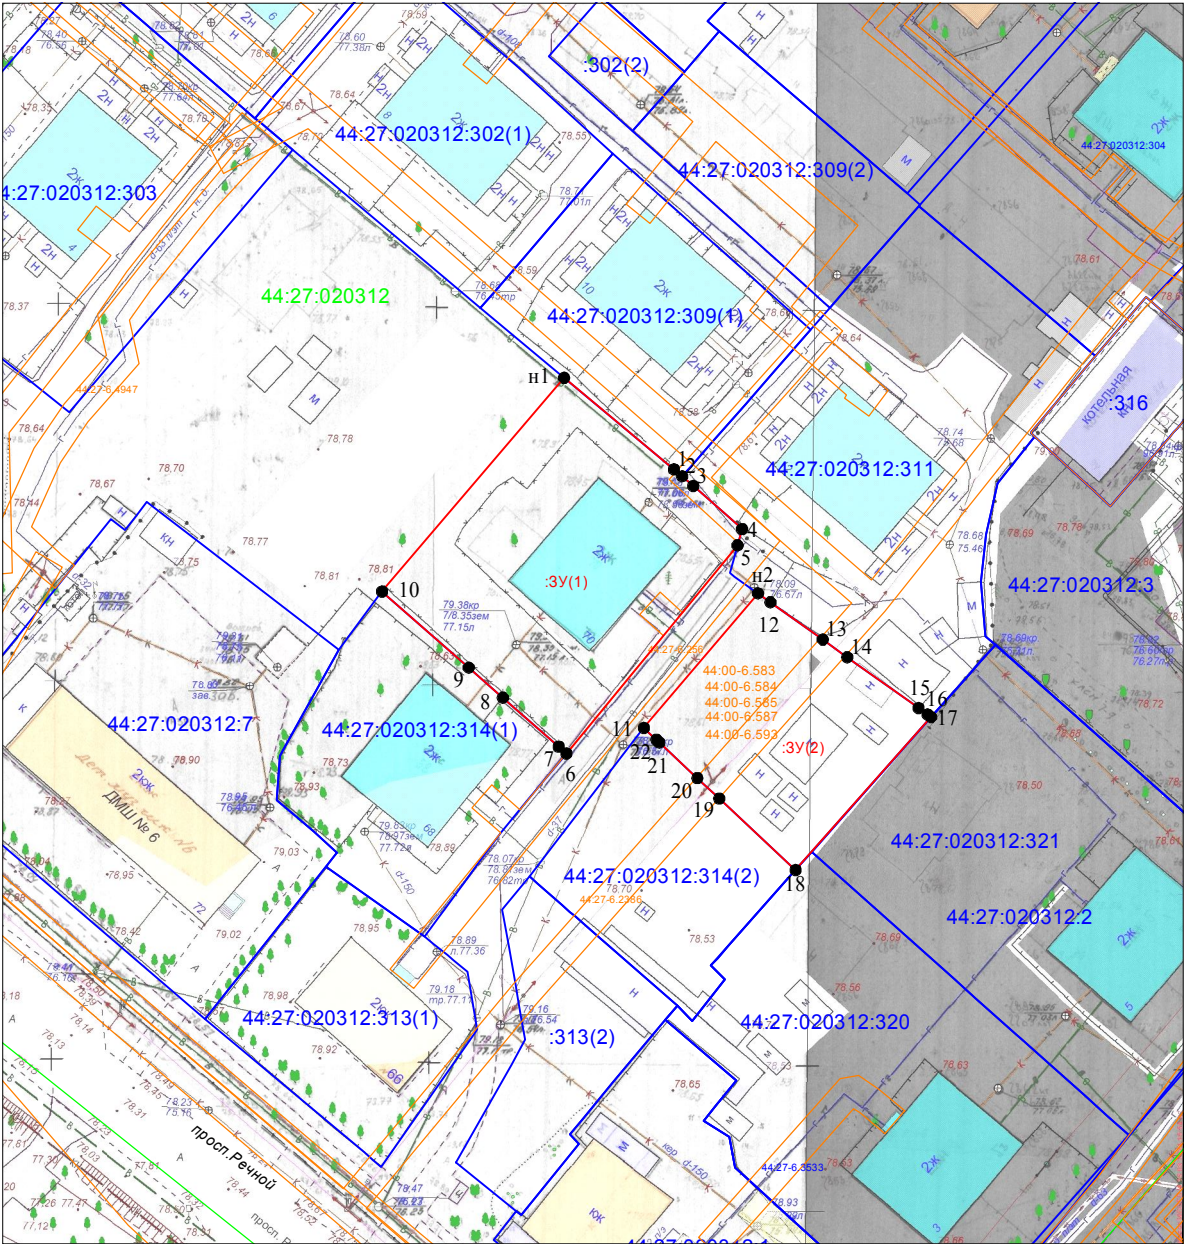

Масштаб 1:1000
Система координат: МСК-44, зона 1

Условный номер земельного участка :3У		
Кадастровый квартал 44:27:020312		
Площадь земельного участка 1905 м ²		
Обозначение характерных точек границы	Координаты, м	
	X	Y
:3У1(1)		
n1	295054,13	1211682,80
1	295042,01	1211697,34
2	295041,10	1211698,43
3	295039,81	1211699,89
4	295034,12	1211706,36
5	295031,96	1211705,75
6	295004,40	1211683,12
7	295005,31	1211682,09
8	295011,80	1211674,69
9	295015,77	1211670,17
10	295025,84	1211658,70
n1	295054,13	1211682,80
:3У1(2)		
11	295007,78	1211693,36
n2	295025,60	1211708,46
12	295024,43	1211710,11
13	295019,48	1211717,03
14	295017,15	1211720,28
15	295010,41	1211729,72
16	295009,57	1211730,89
17	295009,22	1211731,39
18	294988,97	1211713,44
19	294998,44	1211703,34
20	295001,15	1211700,44
21	295005,87	1211695,40
22	295006,23	1211695,01
11	295007,78	1211693,36

Местоположение: город Кострома,проспект Речной, 70

Условные обозначения:

- :3У - обозначение образуемого земельного участка
- 1 - обозначение учтенного земельного участка
- 1 - характерная точка границы земельного участка
- - граница учтенного земельного участка
- - граница образуемого земельного участка
- 44:27:040308 - граница и обозначение кадастрового квартала
- 44:27-6.2205 - граница и обозначение зон с особыми условиями использования территории