


Утверждена
Постановлением Администрации города Костромы
от _____ № _____

Схема расположения земельного участка на кадастровом плане территории

Местоположение: Российская Федерация, Костромская область, Кострома г, Городская ул, 27.
Кадастровый квартал: 44:27:090507. Система координат: мск-44, зона 1

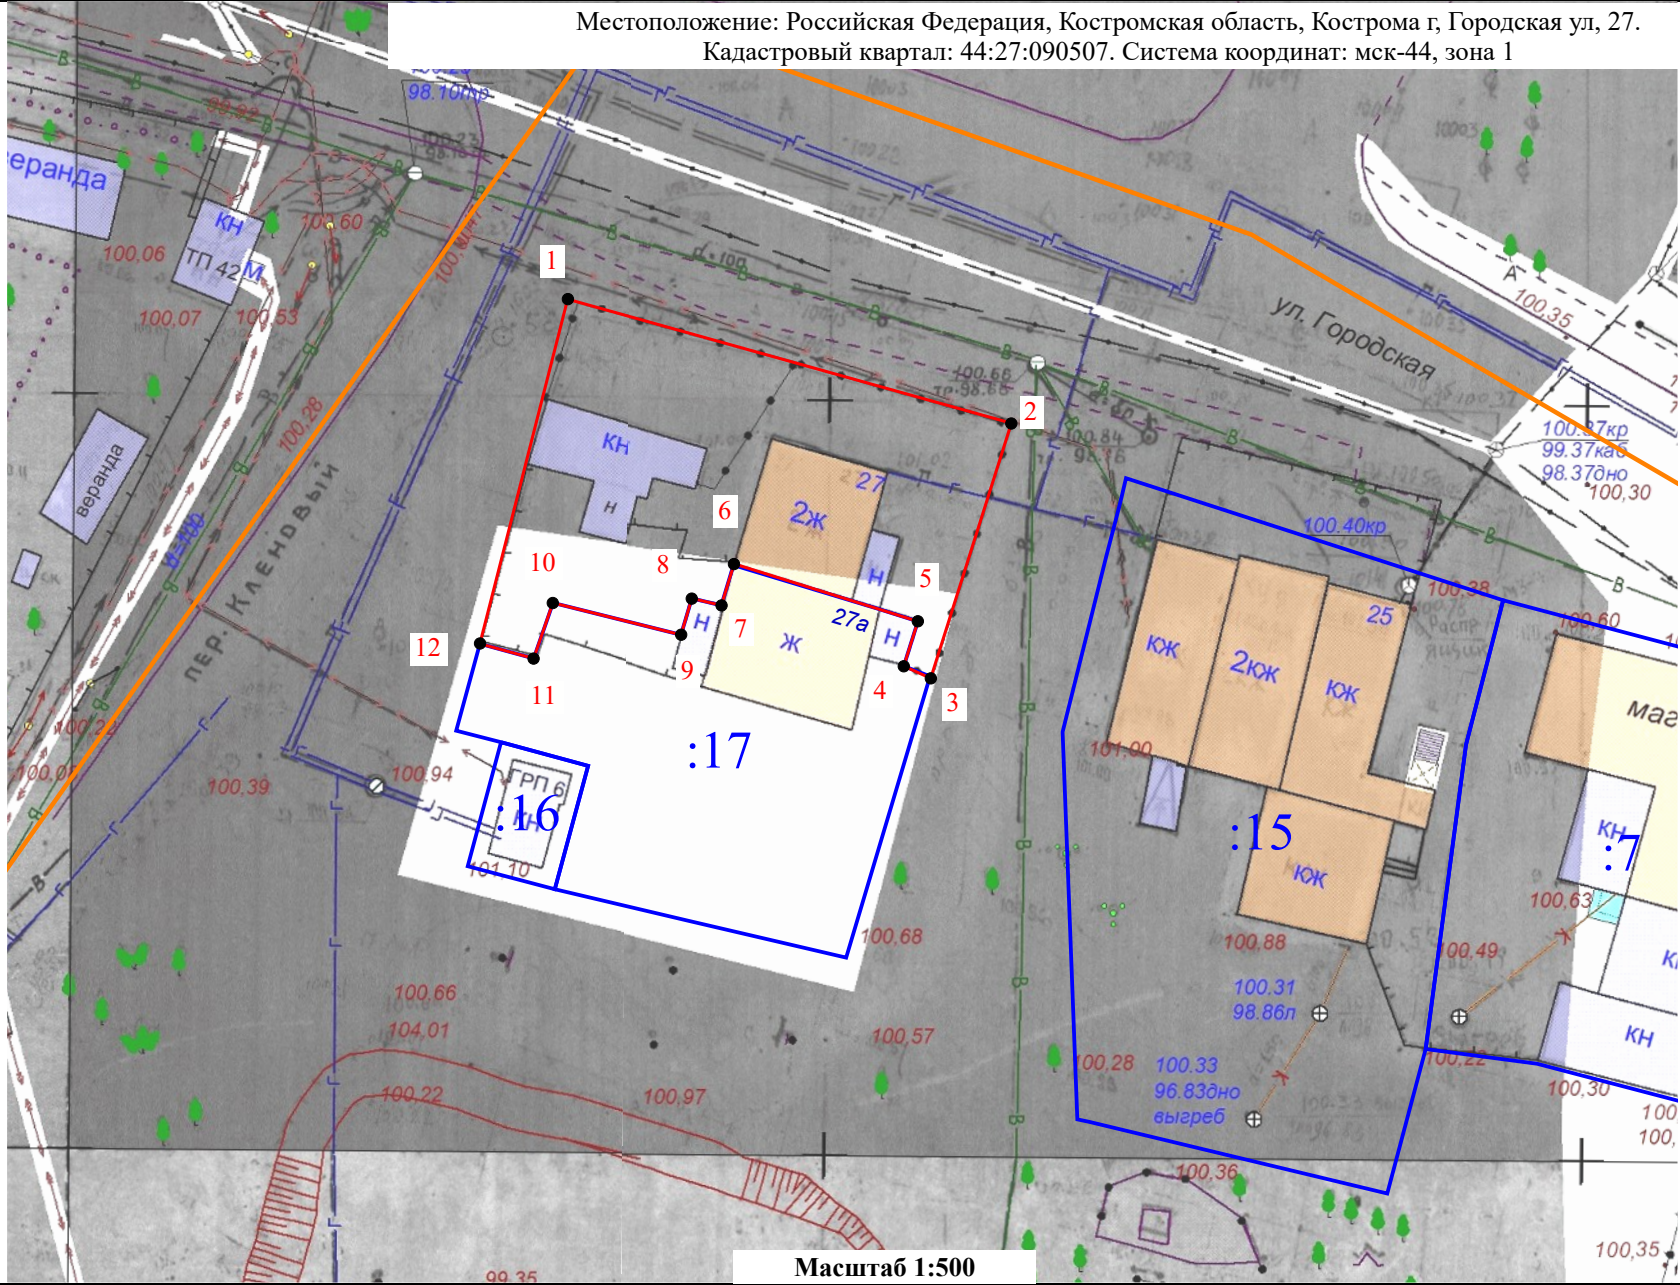

Условный номер земельного участка _____ (указывается в случае, если предусматривается образование двух и более земельных участков)		
Площадь земельного участка 521 м ²		
Обозначение характерных точек границ	Координаты	
	X	Y
1	289933,67	1210199,41
2	289925,43	1210228,73
3	289908,55	1210223,41
4	289909,35	1210221,62
5	289912,33	1210222,55
6	289916,12	1210210,39
7	289913,38	1210209,57
8	289913,83	1210207,60
9	289911,44	1210206,90
10	289913,54	1210198,41
11	289909,86	1210197,14
12	289910,86	1210193,60
1	289933,67	1210199,41

Условные обозначения:

- Границы существующих земельных участков
- Граница образуемого земельного участка
- Характерная точка границы земельного участка
- Граница кадастрового квартала
- Номер земельного участка в кадастровом квартале

Масштаб 1:500