


СХЕМА РАСПОЛОЖЕНИЯ
земельного участка на кадастровом плане территории

Приложение 2 к постановлению Главы города Костромы
от 14 марта 2023 года № 34

Утверждена
постановлением Администрации
города Костромы

от _____ № _____

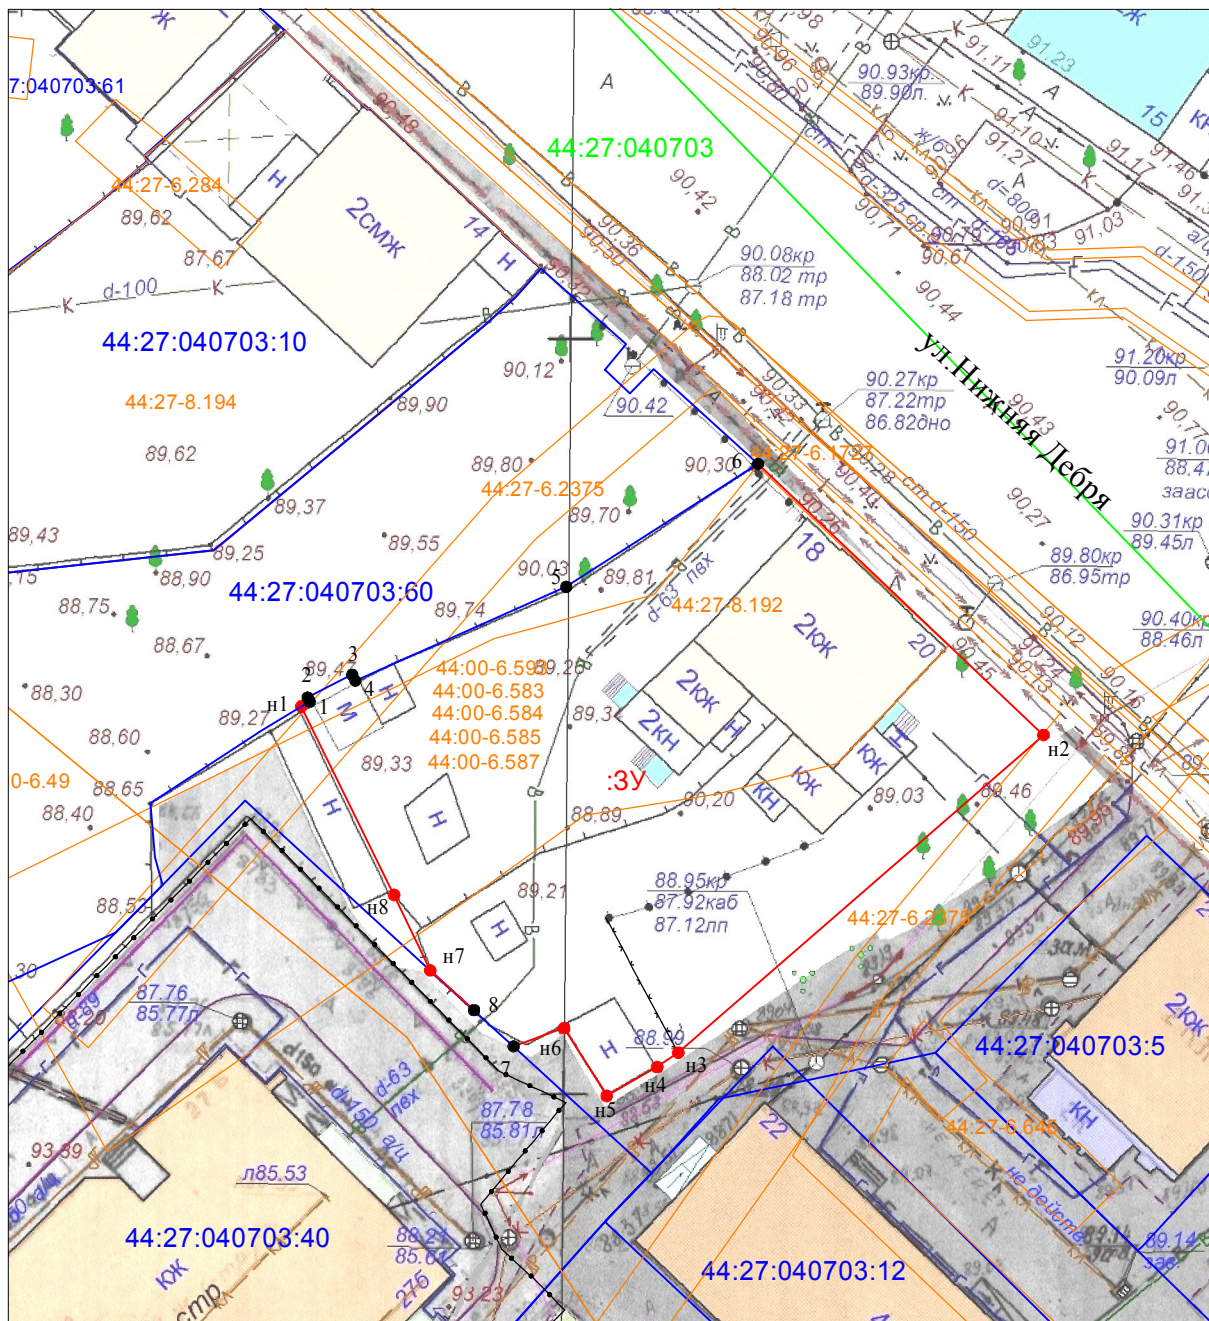

Условный номер земельного участка	:3У	
Кадастровый квартал	44:27:040703	
Площадь земельного участка	1096 м ²	
Обозначение характерных точек границы	Координаты, м	
	X	Y
н1	290271,99	1213402,57
1	290272,31	1213403,09
2	290272,58	1213402,95
3	290274,09	1213405,91
4	290273,69	1213406,11
5	290279,90	1213420,07
6	290288,05	1213432,77
н2	290270,10	1213451,66
н3	290249,08	1213427,49
н4	290248,13	1213426,08
н5	290246,23	1213422,74
н6	290250,71	1213419,92
7	290249,49	1213416,58
8	290251,88	1213413,97
н7	290254,54	1213411,07
н8	290259,54	1213408,66
н1	290271,99	1213402,57

Местоположение: г. Кострома, ул. Нижняя Дебря, 18, 20

- Условные обозначения:
- :3У - обозначение образуемого земельного участка
 - 44:27:040703:4 - обозначение земельного участка по сведениям ЕГРН
 - 1 - характерная точка границы земельного участка, сведения ЕГРН о которой соответствуют требованиям, установленным в соответствии с частью 13 статьи 22 Федерального закона от 13 июля 2015 г. № 218-ФЗ "О государственной регистрации недвижимости"
 - н1 - характерная точка границы земельного участка, сведения о которой отсутствуют в ЕГРН, местоположение которой определено при кадастровых работах (новая характерная точка)
 - - часть границы, сведения ЕГРН о которой позволяют однозначно определить ее положение на местности
 - - часть границы, местоположение которой определено при выполнении кадастровых работ
 - 44:27:040703 - граница и обозначение кадастрового квартала
 - 44:27-6.2205 - граница и обозначение зон с особыми условиями использования территории

Масштаб 1:500
Система координат: МСК-44, зона 1