

**СХЕМА РАСПОЛОЖЕНИЯ  
земельного участка на кадастровом плане территории**


Приложение 7 к постановлению Главы города Костромы

от 2 ноября 2022 года № 112

Утверждена

постановлением Администрации  
города Костромы

от \_\_\_\_\_ № \_\_\_\_\_

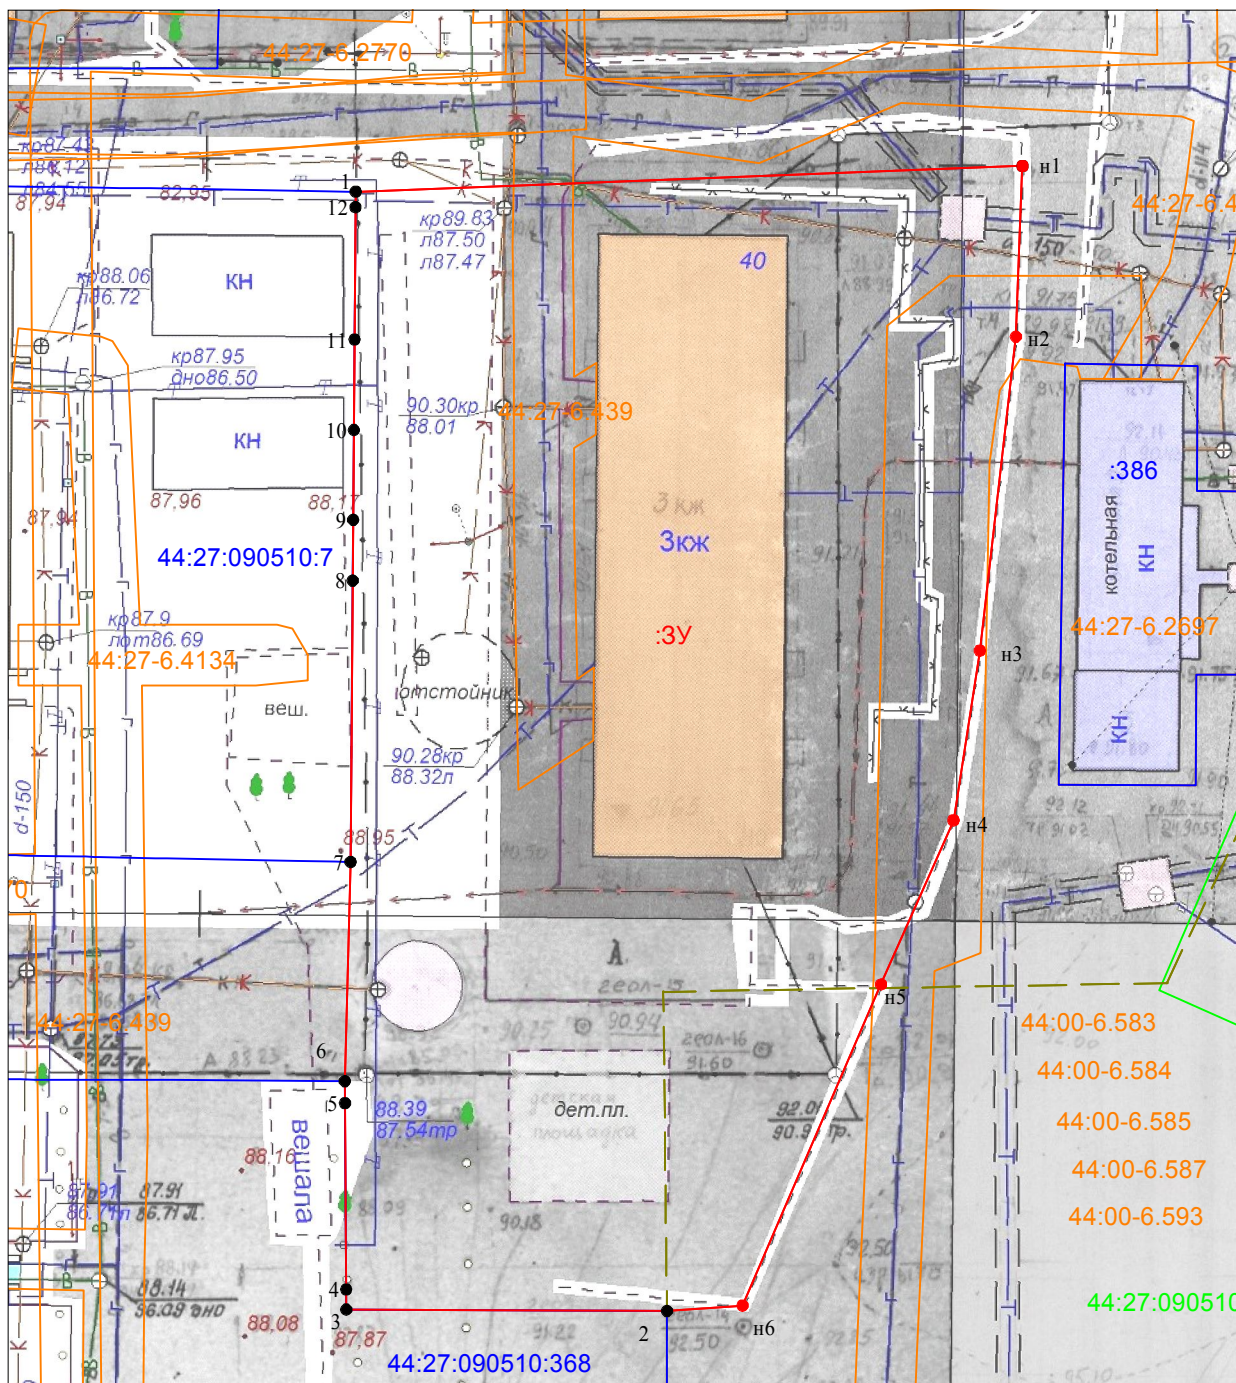

Масштаб 1:500

Система координат: МСК-44

Условный номер земельного участка :3У		
Местоположение город Кострома, улица Загородная 2-я, 40		
Кадастровый квартал 44:27:090510		
Площадь земельного участка 2874м <sup>2</sup>		
Обозначение характерных точек границы	Координаты, м	
	X	Y
1	2	3
1	289175,61	1210119,49
н1	289177,31	1210163,62
н2	289166,01	1210163,18
н3	289145,23	1210160,79
н4	289134,00	1210159,05
н5	289123,14	1210154,26
н6	289101,89	1210145,09
2	289101,53	1210140,09
3	289101,63	1210118,87
4	289102,96	1210118,86
5	289115,29	1210118,78
6	289116,74	1210118,77
7	289131,25	1210119,15
8	289149,87	1210119,29
9	289153,89	1210119,32
10	289159,84	1210119,37
11	289165,83	1210119,41
12	289174,59	1210119,48
1	289175,61	1210119,49

Условные обозначения:

- 12 - существующая характерная точка границы земельного участка
- н1 - новая характерная точка границы земельного участка, местоположение которой определено при кадастровых работах
- граница образуемого земельного участка
- граница земельного участка по сведениям Росреестра
- :3У - обозначение образуемого земельного участка
- 44:27:020314 - номер кадастрового квартала
- 44:27-6.2205 - зона с особыми условиями использования территории
- граница территориальной зоны