


Утверждена  
Постановлением Администрации города Костромы  
от \_\_\_\_\_ № \_\_\_\_\_

# СХЕМА РАСПОЛОЖЕНИЯ ЗЕМЕЛЬНОГО УЧАСТКА НА КАДАСТРОВОМ ПЛАНЕ ТЕРРИТОРИИ

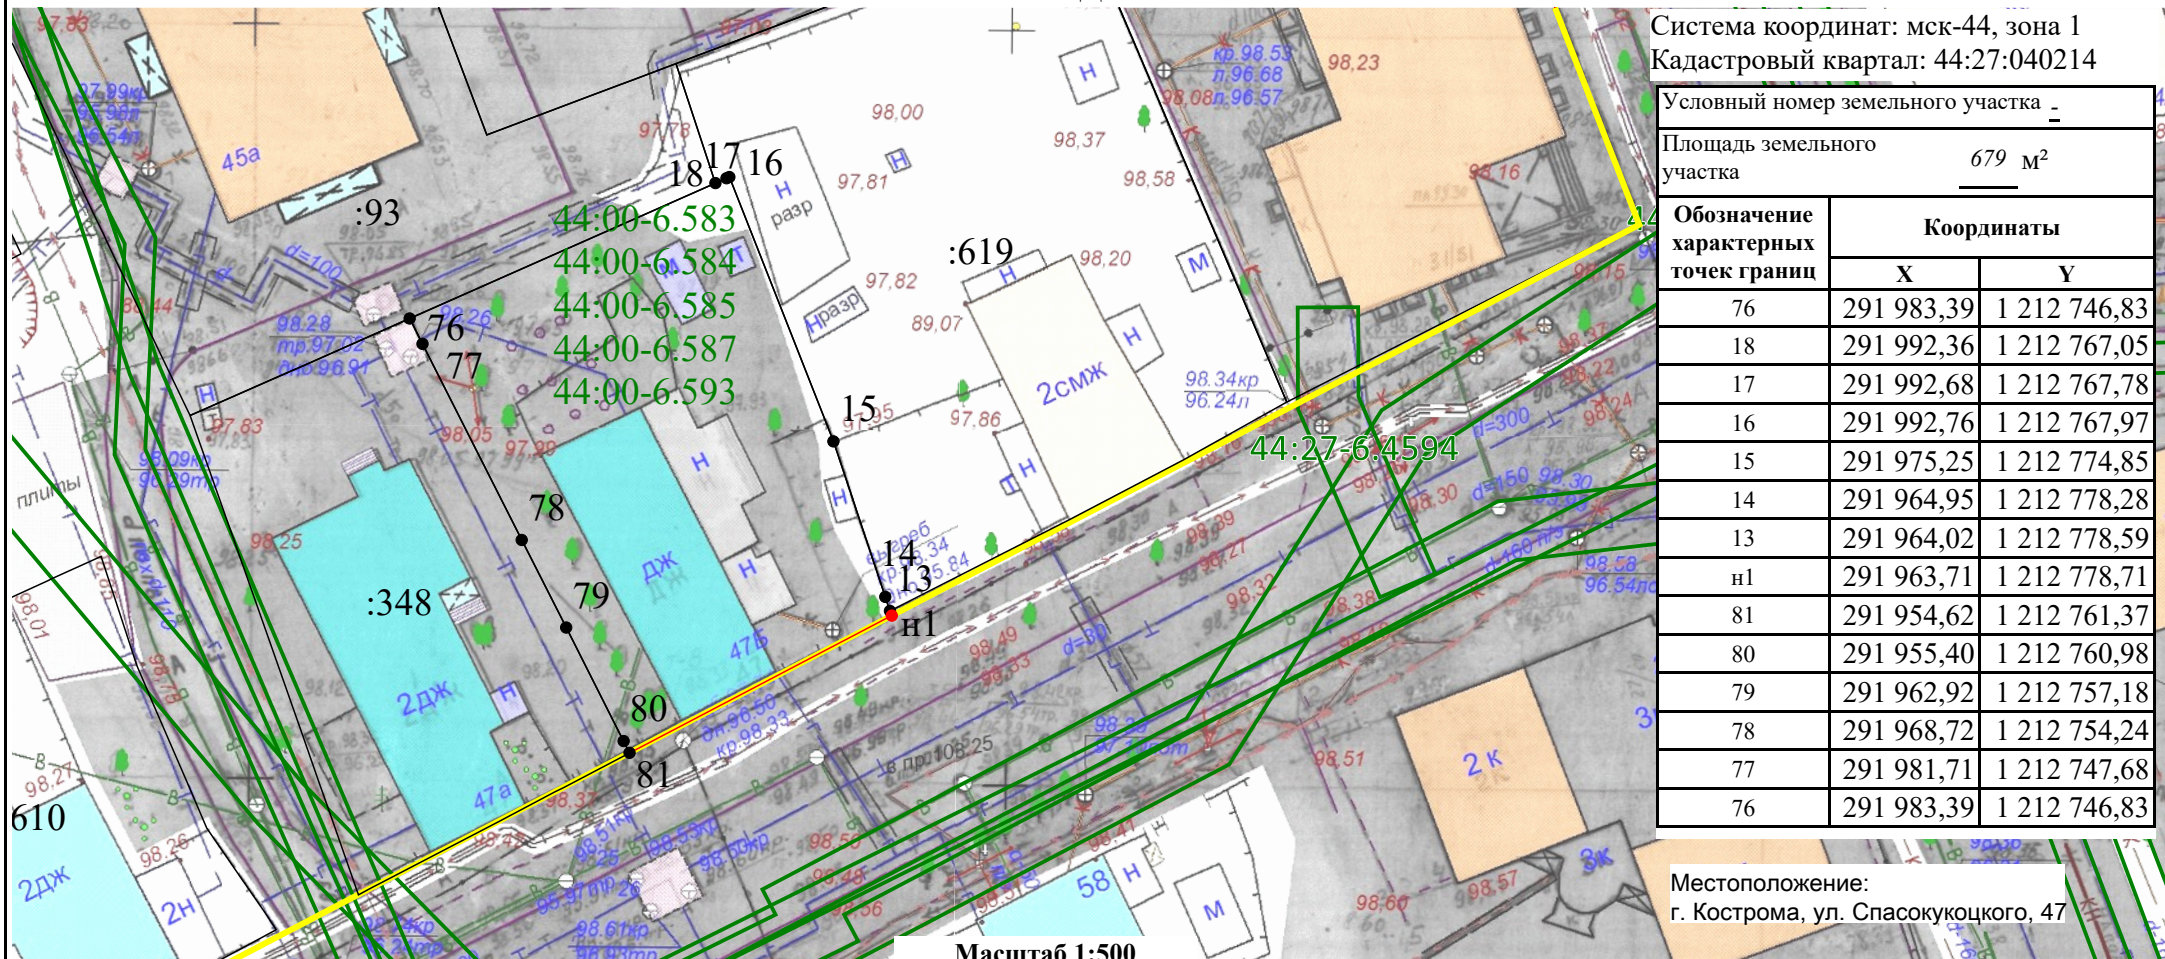

Система координат: мск-44, зона 1  
Кадастровый квартал: 44:27:040214

Условный номер земельного участка	-	
Площадь земельного участка	679 м²	
Обозначение характерных точек границы	Координаты	
	X	Y
76	291 983,39	1 212 746,83
18	291 992,36	1 212 767,05
17	291 992,68	1 212 767,78
16	291 992,76	1 212 767,97
15	291 975,25	1 212 774,85
14	291 964,95	1 212 778,28
13	291 964,02	1 212 778,59
н1	291 963,71	1 212 778,71
81	291 954,62	1 212 761,37
80	291 955,40	1 212 760,98
79	291 962,92	1 212 757,18
78	291 968,72	1 212 754,24
77	291 981,71	1 212 747,68
76	291 983,39	1 212 746,83

Местоположение:  
г. Кострома, ул. Спасокукоцкого, 47

## Условные обозначения:

— - Существующая часть границы

н1 - Новая характерная точка границы

44:00-6.593 - Обозначение зоны с особыми условиями использования территорий

— - Красные линии

— - Новая часть границы

1 - Существующая характерная точка границы

— - Границы зон с особыми условиями использования территорий

Масштаб 1:500