


Приложение 7 к постановлению Главы города Костромы
СХЕМА РАСПОЛОЖЕНИЯ
 земельного участка на кадастровом плане территории от 21 ноября 2022 года № 121

Утверждена
 постановлением Администрации
 города Костромы

от _____ № _____

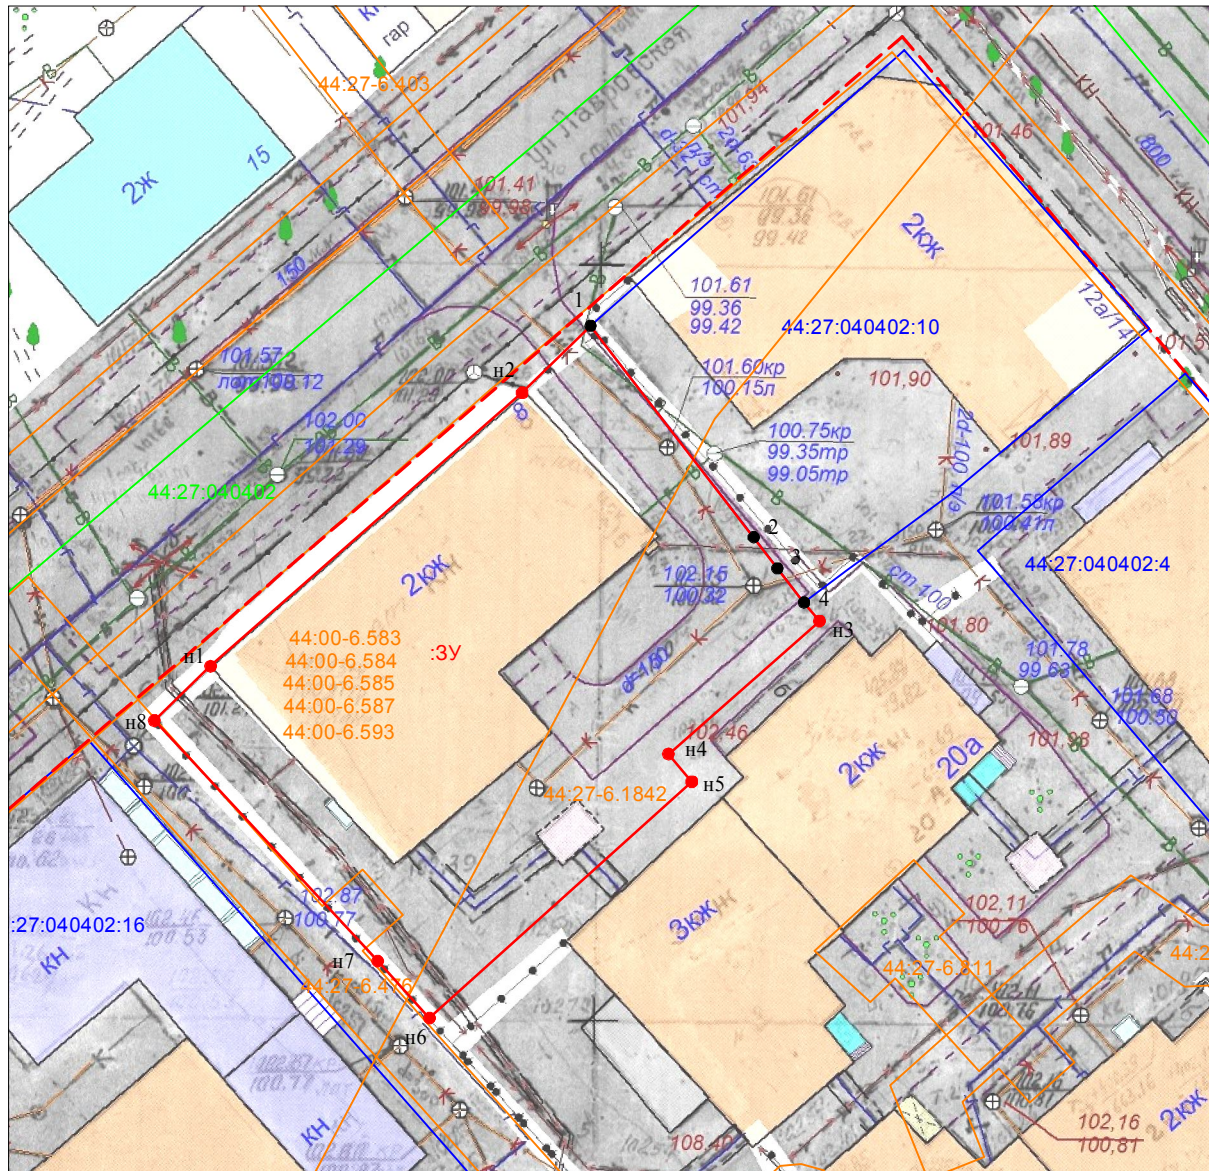

Масштаб 1:500
 Система координат: МСК-44

Условный номер земельного участка :3Y		
Местоположение город Кострома, улица Лавровская, 8		
Кадастровый квартал 44:27:040402		
Площадь земельного участка 981 м ²		
Обозначение характерных точек границы	Координаты, м	
	X	Y
n1	291519,27	1213456,45
n2	291537,36	1213477,08
1	291541,80	1213481,60
2	291527,81	1213492,40
3	291525,75	1213493,97
4	291523,49	1213495,73
n3	291522,25	1213496,75
n4	291513,46	1213486,76
n5	291511,62	1213488,30
n6	291495,98	1213470,94
n7	291499,75	1213467,52
n8	291515,67	1213452,74
n1	291519,27	1213456,45

Условные обозначения:

- :3Y - обозначение образуемого земельного участка
- 44:27:050901:4 - обозначение земельного участка по сведениям ЕГРН
- 1 - характерная точка границы земельного участка, сведения ЕГРН о которой соответствуют требованиям, установленным в соответствии с частью 13 статьи 22 Федерального закона от 13 июля 2015 г. № 218-ФЗ "О государственной регистрации недвижимости"
- n1 - характерная точка границы земельного участка, сведения о которой отсутствуют в ЕГРН, местоположение которой определено при кадастровых работах (новая характерная точка)
- - часть границы, сведения ЕГРН о которой позволяют однозначно определить ее положение на местности
- - часть границы, местоположение которой определено при выполнении кадастровых работ
- 44:27:050901 - граница и обозначение кадастрового квартала
- 44:27-6.2205 - граница и обозначение зон с особыми условиями использования территории
- - существующая красная линия