

Приложение 1 к постановлению Главы города Костромы
от 4 октября 2023 года № 127
улица Островского, 13

Утверждена


от _____ № _____

СХЕМА РАСПОЛОЖЕНИЯ
земельного участка на кадастровом плане территории

Условный номер земельного участка	3У1	
Кадастровый квартал	44:27:040102	
Площадь земельного участка	972м ²	
Обозначение характерных точек границы	Координаты, м	
	X	Y
1	2	3
3У1(1)		
1	291058,06	1212582,62
2	291055,69	1212584,66
3	291039,39	1212598,42
4	291034,99	1212593,56
5	291023,82	1212578,90
6	291017,17	1212568,97
7	291032,99	1212556,50
н1	291037,95	1212550,48
н2	291043,05	1212561,44
н3	291055,67	1212578,79
1	291058,06	1212582,62
3У1(2)		
н4	291034,85	1212600,19
н5	291031,74	1212603,27
н6	291027,68	1212599,20
н7	291031,30	1212596,41
н4	291034,85	1212600,19

Условные обозначения:

- 3У1 - обозначение образуемого земельного участка
- 44:27:040421:13 - обозначение земельного участка по сведениям ЕГРН
- 1 - характерная точка границы земельного участка, сведения ЕГРН о которой соответствуют требованиям, установленным в соответствии с частью 13 статьи 22 Федерального закона от 13 июля 2015 г. № 218-ФЗ "О государственной регистрации недвижимости"
- н1 - характерная точка границы земельного участка, сведения о которой отсутствуют в ЕГРН, местоположение которой определено при кадастровых работах (новая характерная точка)
- - часть границы, сведения ЕГРН о которой позволяют однозначно определить ее положение на местности
- - часть границы, местоположение которой определено при выполнении кадастровых работ
- 44:27:040306 - граница и обозначение кадастрового квартала
- 44:27-6.2205 - граница и обозначение зон с особыми условиями использования территории

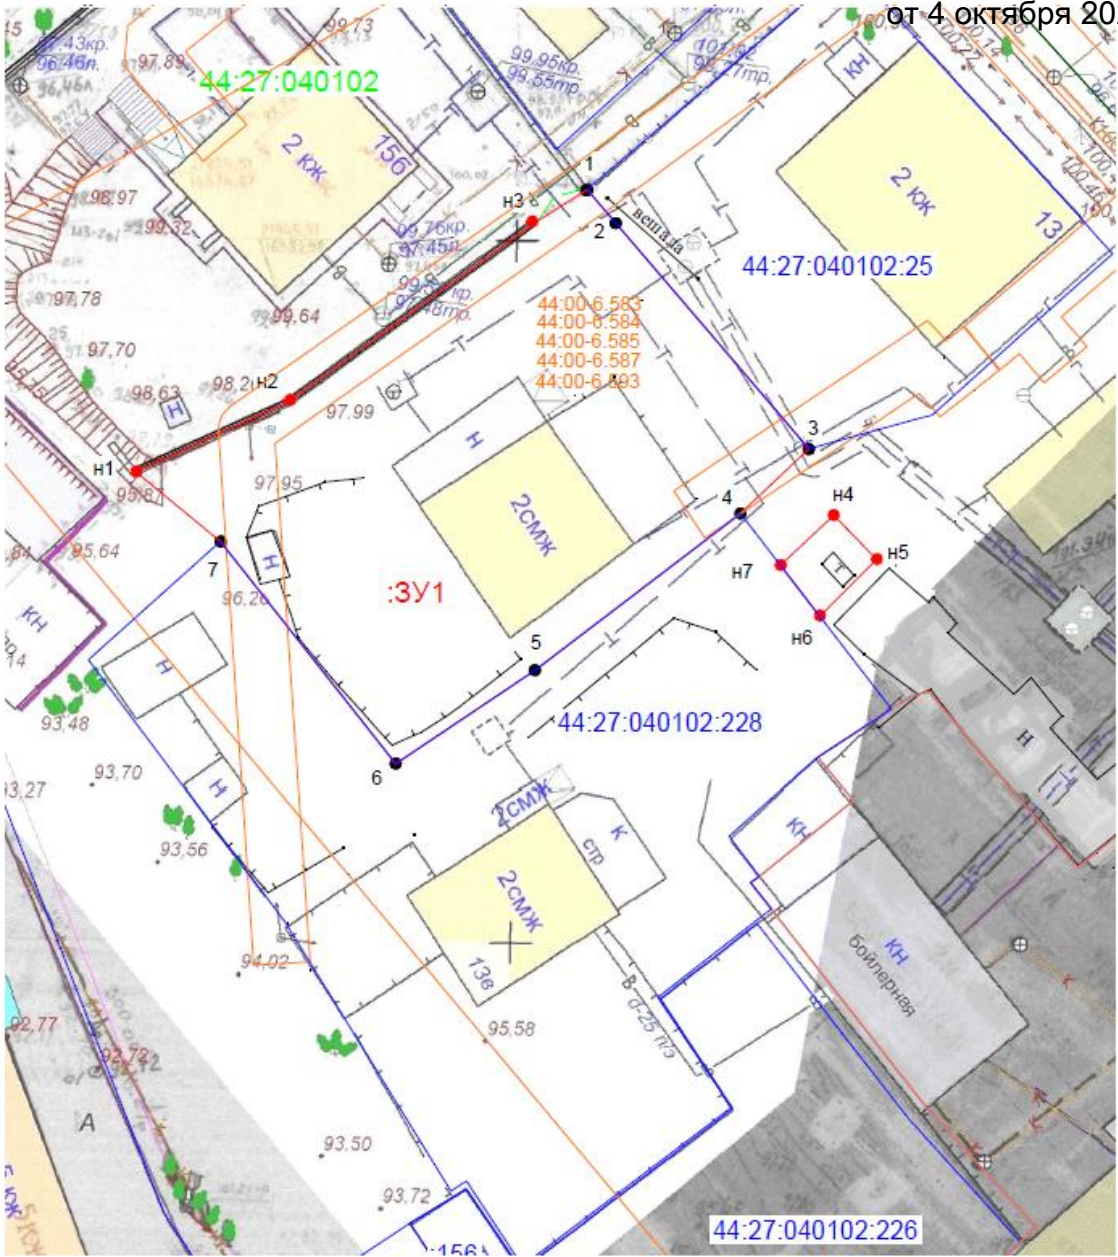

Масштаб 1:500
Система координат: МСК-44, зона 1