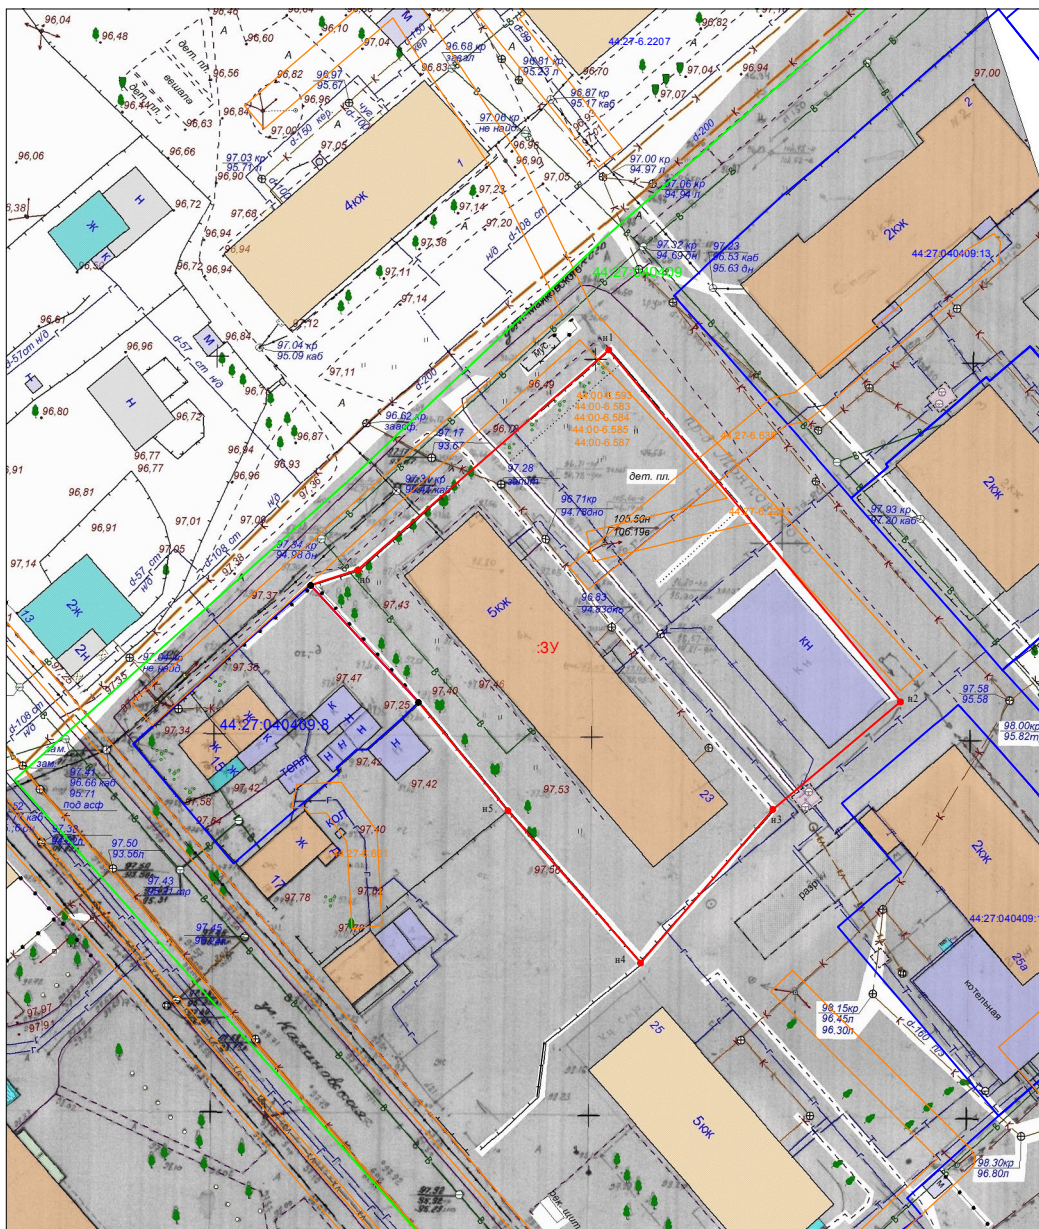


Приложение 1 к постановлению Главы города Костромы
от 29 мая 2023 года № 69

Утверждена
постановлением Администрации
города Костромы

О Т _____ № _____



**СХЕМА РАСПОЛОЖЕНИЯ
земельного участка на кадастровом плане территории**

Кадастровый квартал 44:27:040409		
Площадь земельного участка 3019 м ²		
Обозначение характерных точек границы	Координаты, м	
	X	Y
1	292197,62	1213765,70
2	292213,10	1213751,44
нб	292215,15	1213757,67
н1	292244,26	1213790,89
н2	292197,69	1213829,51
н3	292183,42	1213812,59
н4	292163,13	1213795,11
н5	292183,29	1213777,53
1	292197,62	1213765,70

Местоположение: г. Кострома, ул. Калиновская, 23

Условные обозначения:

- 3У - обозначение образуемого земельного участка
- 44:27:040409 - обозначение земельного участка по сведениям ЕГРН
- 1 - характерная точка границы земельного участка, сведения ЕГРН о которой соответствуют требованиям, установленным в соответствии с частью 13 статьи 22 Федерального закона от 13 июля 2015 г. № 218-ФЗ "О государственной регистрации недвижимости"
- н1 - характерная точка границы земельного участка, сведения о которой отсутствуют в ЕГРН, местоположение которой определено при кадастровых работах (новая характерная точка)
- (синяя линия) - часть границы, сведения ЕГРН о которой позволяют однозначно определить ее положение на местности
- (красная линия) - часть границы, местоположение которой определено при выполнении кадастровых работ
- 44:27:040409 (зеленый квадрат) - обозначение кадастрового квартала
- 44:27-6.2205 (оранжевый квадрат) - граница и обозначение зон с особыми условиями использования территории

Масштаб 1:1000
Система координат: МСК-44, зона 1