


СХЕМА РАСПОЛОЖЕНИЯ
земельного участка на кадастровом плане территории

Приложение 1 к постановлению Главы города Костромы
от 29 мая 2023 года № 68

Утверждена
постановлением Администрации
города Костромы

от _____ № _____

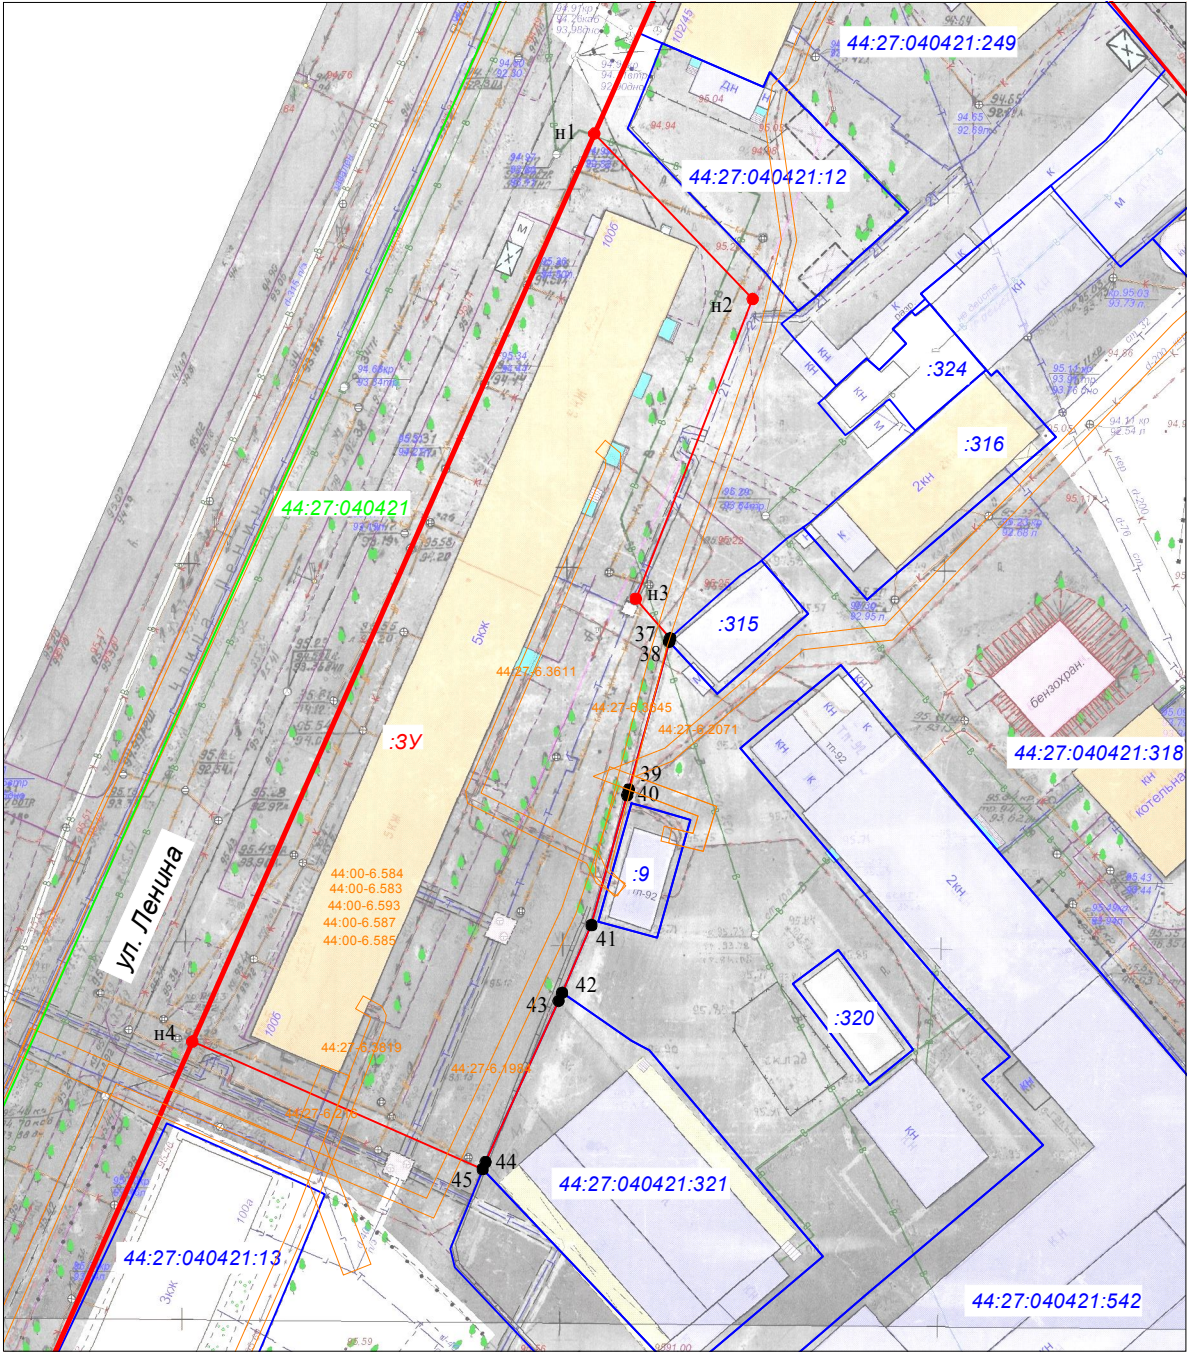

Масштаб 1:500
Система координат: МСК-44, зона 1

Кадастровый квартал 44:27:040421		
Площадь земельного участка 4507 м ²		
Обозначение характерных точек границы	Координаты, м	
	X	Y
n1	293247,89	1214051,70
n2	293225,98	1214072,64
n3	293186,31	1214057,19
37	293181,10	1214061,74
38	293180,61	1214061,61
39	293161,07	1214056,26
40	293160,30	1214056,05
41	293143,11	1214051,33
42	293134,13	1214047,44
43	293133,05	1214046,97
44	293111,75	1214037,31
45	293110,80	1214036,93
n4	293127,69	1213998,49
n1	293247,89	1214051,70

Местоположение: г. Кострома, ул. Ленина, 1006

Условные обозначения:

- 3У - обозначение образуемого земельного участка
- 44:27:040421:13 - обозначение земельного участка по сведениям ЕГРН
- 1 - характерная точка границы земельного участка, сведения ЕГРН о которой соответствуют требованиям, установленным в соответствии с частью 13 статьи 22 Федерального закона от 13 июля 2015 г. № 218-ФЗ "О государственной регистрации недвижимости"
- n1 - характерная точка границы земельного участка, сведения о которой отсутствуют в ЕГРН, местоположение которой определено при кадастровых работах (новая характерная точка)
- - часть границы, сведения ЕГРН о которой позволяют однозначно определить ее положение на местности
- - часть границы, местоположение которой определено при выполнении кадастровых работ
- 44:27:040308 - граница и обозначение кадастрового квартала
- 44:27-6.2205 - граница и обозначение зон с особыми условиями использования территории
- - существующие красные линии