


Схема расположения памятников истории и культуры и зон их охраны города Костромы.

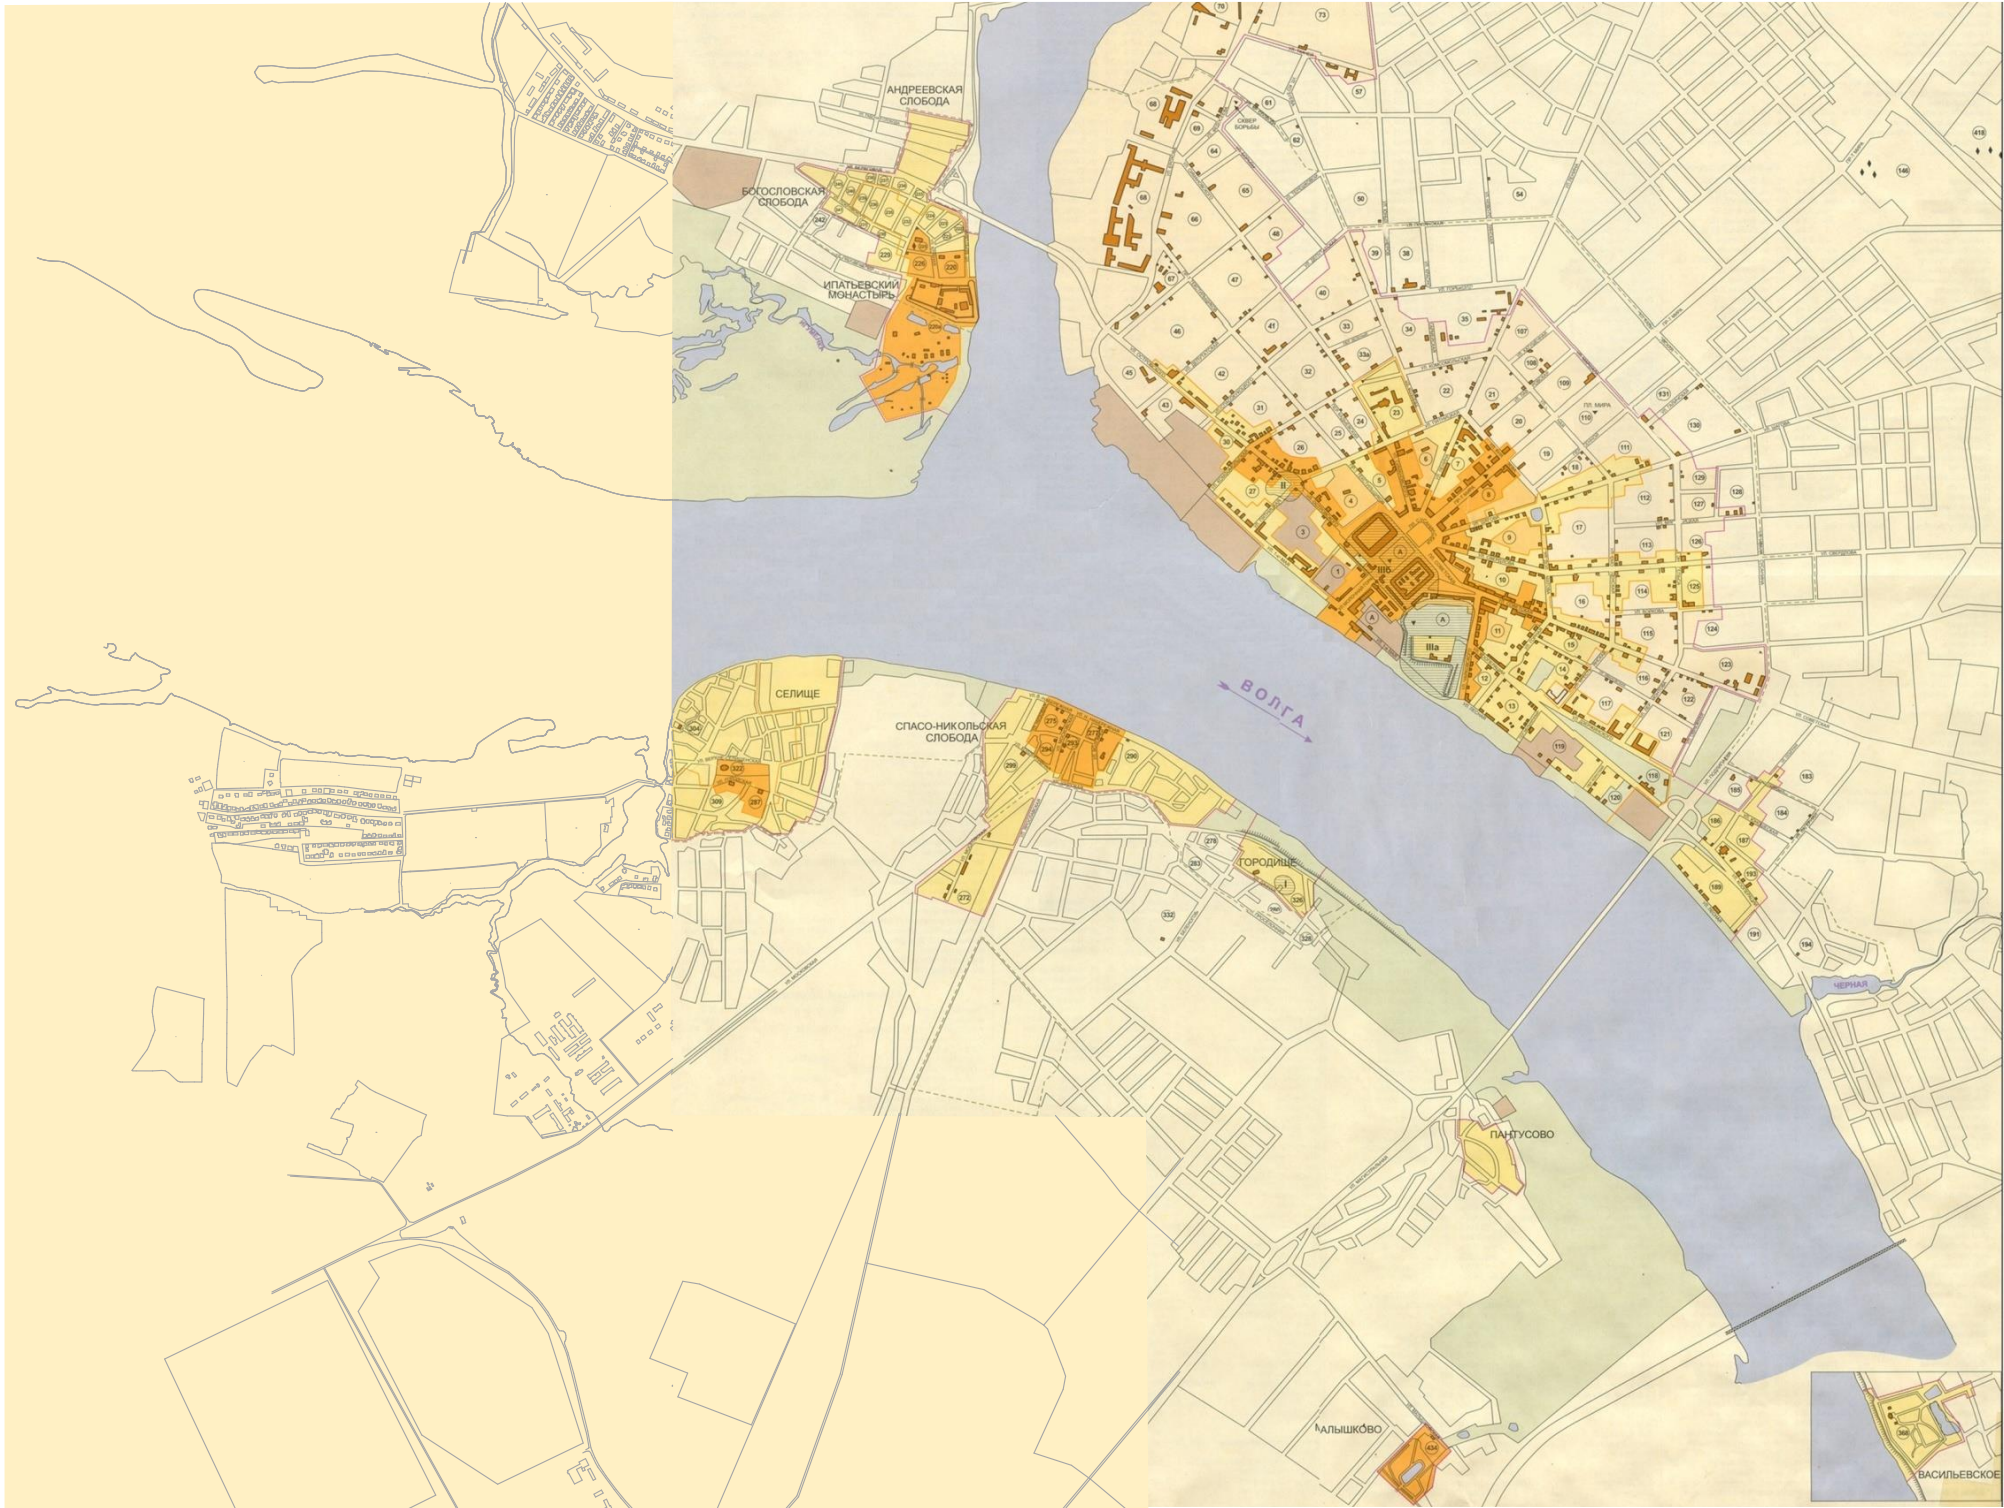

Границы историко-культурной заповедной территории

Граница зон охраны памятников истории и культуры

Граница зоны охраны археологического культурного слоя

Режимы содержания зон охраны

I. Реставрация — проведение комплексных мероприятий, направленных на долговременное сохранение памятников, нейтрализацию искажений, выявление важнейших градостроительных характеристик объектов

II. Регенерация — реставрация и консервация памятников, сохранение и восстановление традиционных характеристик ценной градостроительной среды с допустимым использованием методов компенсации иного строительства

III. Реновация — обновление сложившейся градостроительной среды в целях поддержания и восстановления традиционных характеристик городского ландшафта и оптимизации условий восприятия ансамбля исторической части по следующим направлениям:

IIIa. — преобразование ландшафтно-пространственной структуры в целях поддержания и восстановления традиционных характеристик городского ландшафта;

IIIб. — обновление и преобразование объемно-планировочной структуры на основе исторических характеристик;

IIIв. — активное обновление и преобразование объемно-планировочной структуры со сносом (в перспективе) диссонирующих объектов, восстановлением исторического масштаба застройки;

IIIг. — ограниченное преобразование с учетом основополагающей роли исторического градостроительного комплекса

Другие обозначения

I. — Городище раннего железного века; II. — 1-й костромской кремль (1-я пол. XIII в.); IIIa. — 2-й костромской кремль (Старый город, 1416 г.); IIIб. — Новый город (1619 г.)

Памятники архитектуры и истории

Памятники истории — захоронения

Памятники искусства

Разрабатываемая территория

| | | | | | | | | | |
|-------------|------|----------|--------|---------|------|---|--|------|--------|
| | | | | | | ПП | | | |
| | | | | | | Проект межевания территории, ограниченной улицами Солоникувской, границей города Костромы и границей территориальной зоны промышленных и коммунально-складских зон размещения объектов IV, V класса опасности П-3 | | | |
| Изм. | Кол. | Лист | № док. | Подпись | Дата | Материалы по обоснованию | Стадия | Лист | Листов |
| Разработал | | Смирнова | | | | | ПП | 7 | |
| ГИП | | Иванов | | | | | | | |
| ГАП | | Колесова | | | | | | | |
| | | | | | | Схема расположения памятников истории и культуры и зон их охраны города Костромы. | ООО "ПЕРСПЕКТИВА" г. Кострома Свидетельство СРО № П-021-28082009 | | |
| Н. контроль | | Вагина | | | | | | | |
| | | | | | | | | | |