


СХЕМА РАСПОЛОЖЕНИЯ  
земельного участка на кадастровом плане территории  
ул. Рабочая 8-я, 23

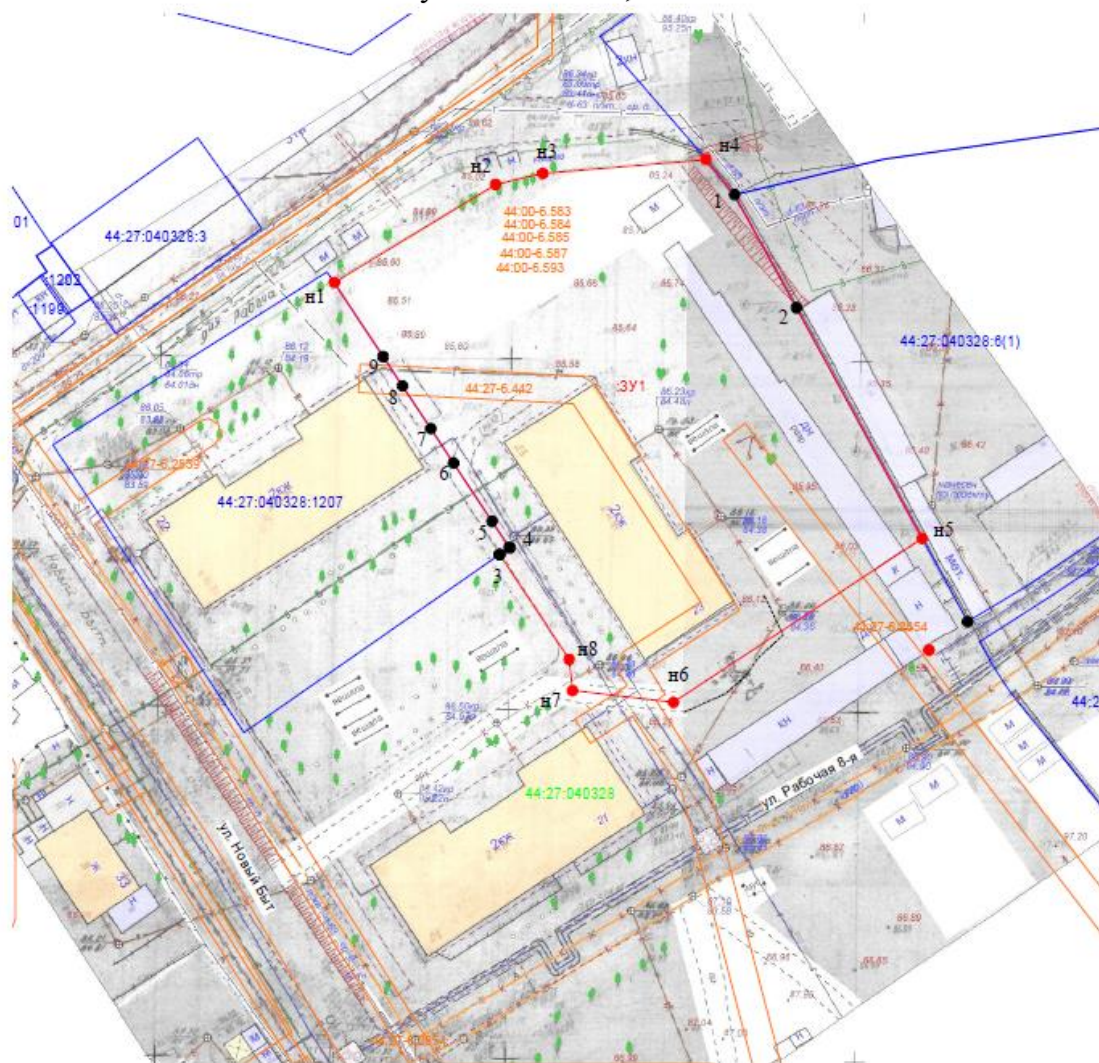

Масштаб 1:1000  
Система координат: МСК-44, зона 1

Условный номер земельного участка	:3У	
Кадастровый квартал	44:27:040328	
Площадь земельного участка	3860 м <sup>2</sup>	
Обозначение характерных точек границы	Координаты, м	
	X	Y
n1	293308,74	1213273,80
n2	293322,73	1213296,83
n3	293324,30	1213303,57
n4	293326,29	1213326,87
1	293321,27	1213330,98
2	293305,13	1213339,81
n5	293272,22	1213357,76
n6	293248,78	1213322,23
n7	293250,47	1213307,83
n8	293254,95	1213307,34
3	293269,89	1213297,41
4	293270,87	1213298,83
5	293274,64	1213296,33
6	293282,97	1213290,84
7	293287,87	1213287,59
8	293293,98	1213283,55
9	293298,15	1213280,78

Условные обозначения:

- :3У1 - обозначение образуемого земельного участка
- 44:27:040421:13 - обозначение земельного участка по сведениям ЕГРН
- 1 - характерная точка границы земельного участка, сведения ЕГРН о которой соответствуют требованиям, установленным в соответствии с частью 13 статьи 22 Федерального закона от 13 июля 2015 г. № 218-ФЗ "О государственной регистрации недвижимости"
- n1 - характерная точка границы земельного участка, сведения о которой отсутствуют в ЕГРН, местоположение которой определено при кадастровых работах (новая характерная точка)
- - часть границы, сведения ЕГРН о которой позволяют однозначно определить ее положение на местности
- - часть границы, местоположение которой определено при выполнении кадастровых работ
- 44:27:040308 - граница и обозначение кадастрового квартала
- 44:27:6.2205 - граница и обозначение зон с особыми условиями использования территории