


СХЕМА РАСПОЛОЖЕНИЯ
земельного участка на кадастровом плане территории

Приложение 3 к постановлению Главы города Костромы
от 21 августа 2023 года № 99

Утверждена
постановлением Администрации
города Костромы

от _____ № _____

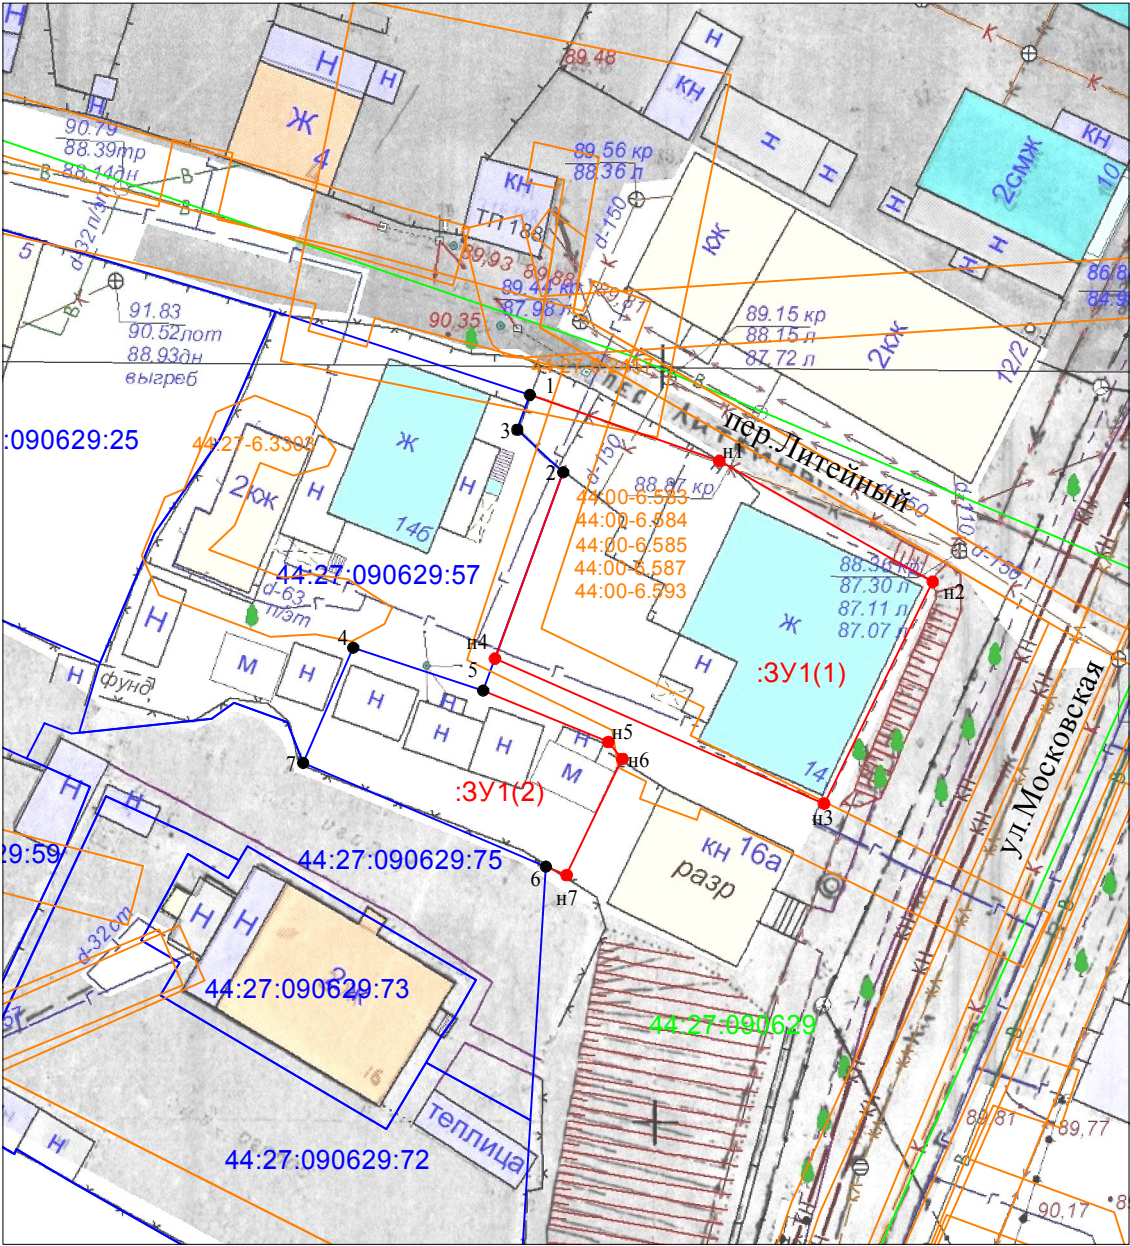

Масштаб 1:500
Система координат: МСК-44, зона 1

Условный номер земельного участка :3У		
Кадастровый квартал 44:27:090629		
Площадь земельного участка 611 м ²		
Обозначение характерных точек границы	Координаты, м	
	X	Y
1	2	3
:3У1(1)		
1	290113,22	1211459,91
n1	290108,86	1211472,45
n2	290100,85	1211486,57
n3	290086,17	1211479,38
n4	290095,77	1211457,60
2	290108,10	1211462,12
3	290110,92	1211459,08
1	290113,22	1211459,91
:3У1(2)		
4	290096,49	1211448,22
5	290093,65	1211456,82
n5	290090,25	1211465,11
n6	290089,13	1211466,03
n7	290081,44	1211462,34
6	290082,00	1211460,97
7	290088,86	1211444,91
4	290096,49	1211448,22

Местоположение: город Кострома, улица Московская, 14/1

- Условные обозначения:
- :3У - обозначение образуемого земельного участка
 - 44:27:040308:4 - обозначение земельного участка по сведениям ЕГРН
 - 1 - характерная точка границы земельного участка, сведения ЕГРН о которой соответствуют требованиям, установленным в соответствии с частью 13 статьи 22 Федерального закона от 13 июля 2015 г. № 218-ФЗ "О государственной регистрации недвижимости"
 - n1 - характерная точка границы земельного участка, сведения о которой отсутствуют в ЕГРН, местоположение которой определено при кадастровых работах (новая характерная точка)
 - - часть границы, сведения ЕГРН о которой позволяют однозначно определить ее положение на местности
 - - часть границы, местоположение которой определено при выполнении кадастровых работ
 - 44:27:040308 - граница и обозначение кадастрового квартала
 - 44:27:6.2205 - граница и обозначение зон с особыми условиями использования территории