
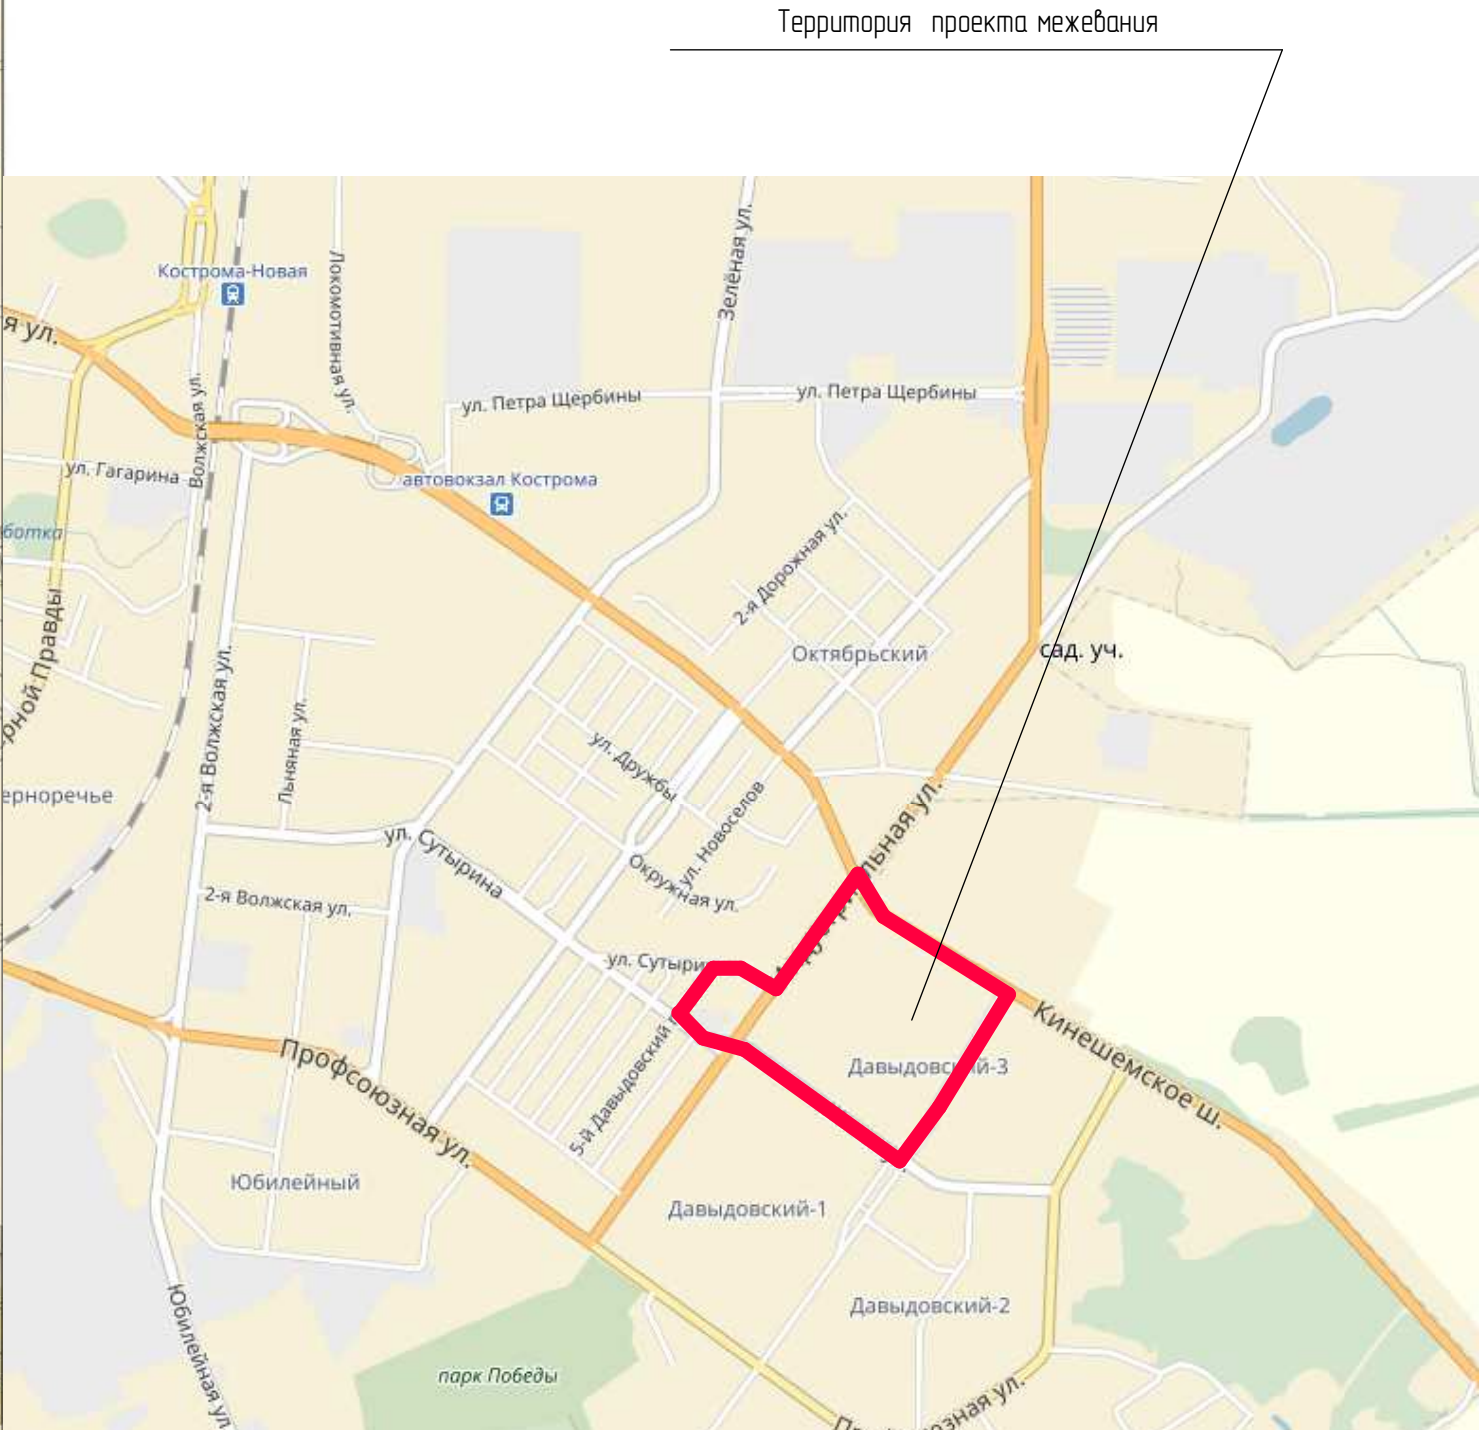


Схема расположения памятников истории и культуры и зон их охраны города Костромы с обозначением территории разрабатываемого проекта планировки.

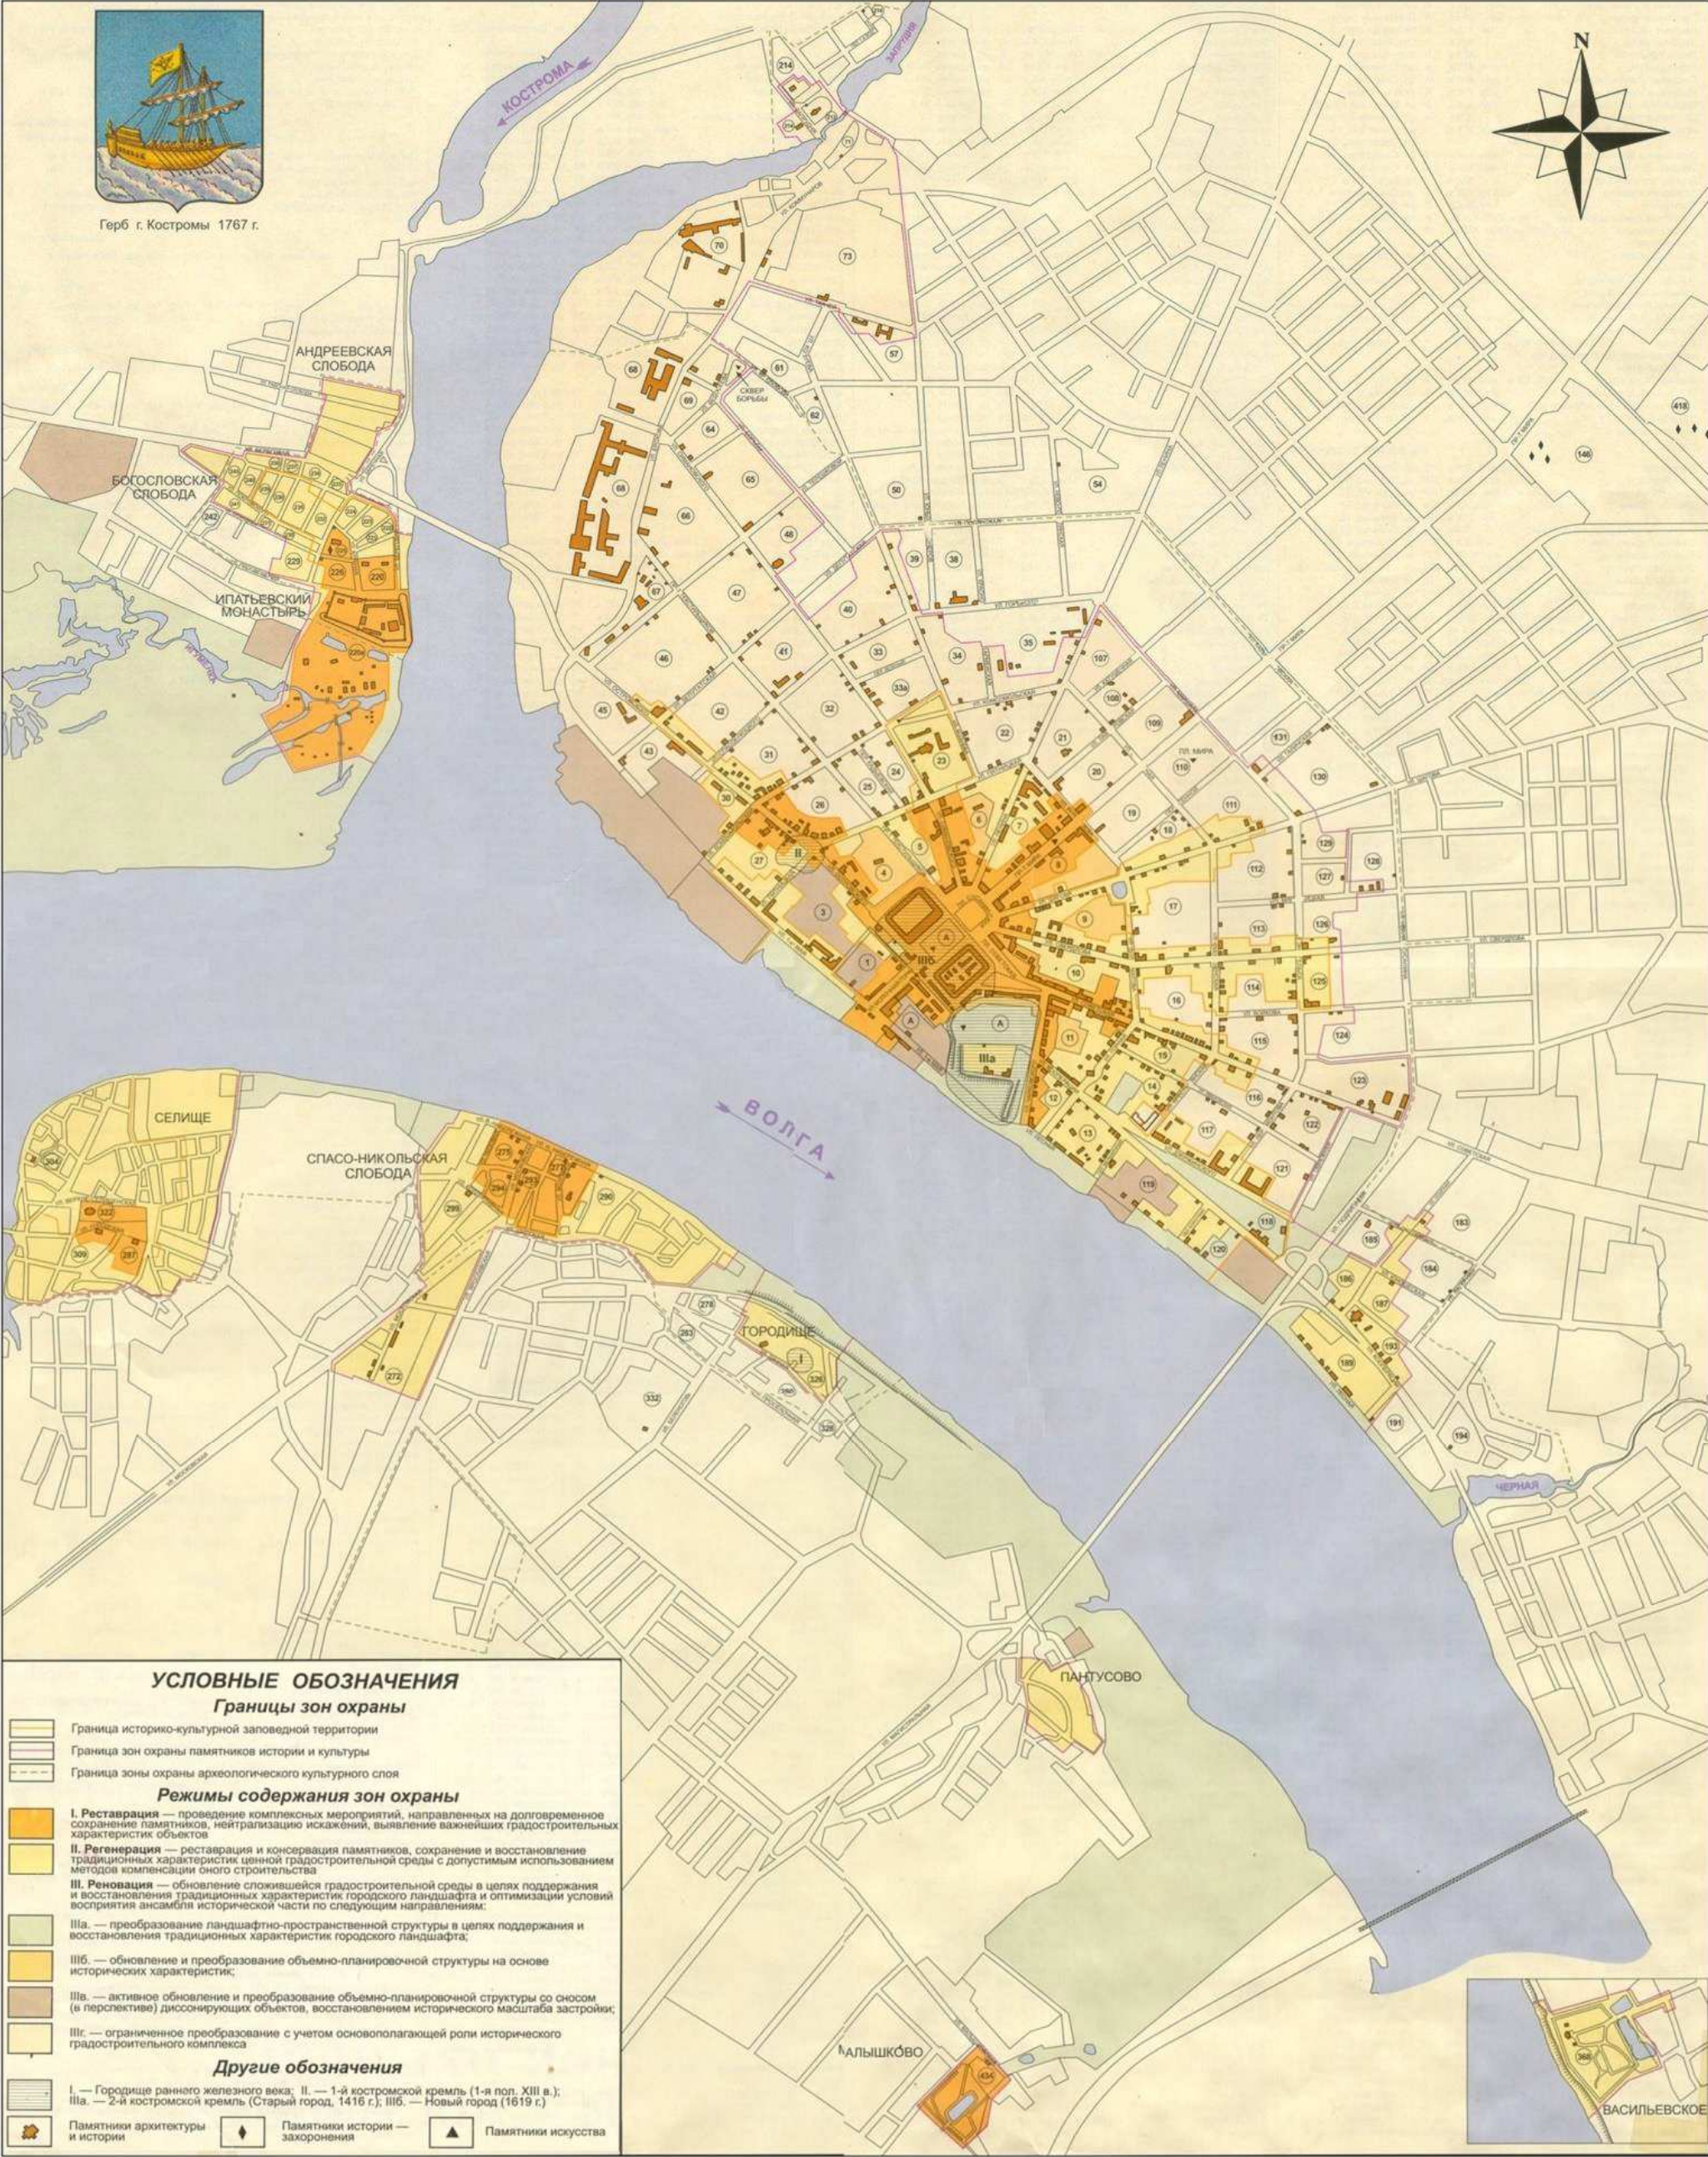

									ПП
									Изменения в документацию по планировке территории, ограниченной шоссе Кинешемским, улицами Бульварной, Долгая поляна, Сутырина, проездом Давыдовским 5-м, улицами Сутырина, Индустриальной.
Изм.	Кол.уч.	Лист	№ док.	Подпись	Дата	Материалы по обоснованию проекта межевания	Стадия	Лист	Листов
ГАП		Вершинин					ПП	4	
ГИП		Гришаева							
Разработал		Вершинин							
Проверил									
Н. контроль		Гришаева				Чертеж границ территорий объектов культурного наследия			ООО "АРХИТЕКТУРНО-ГРАДОСТРОИТЕЛЬНЫЙ ЦЕНТР"