
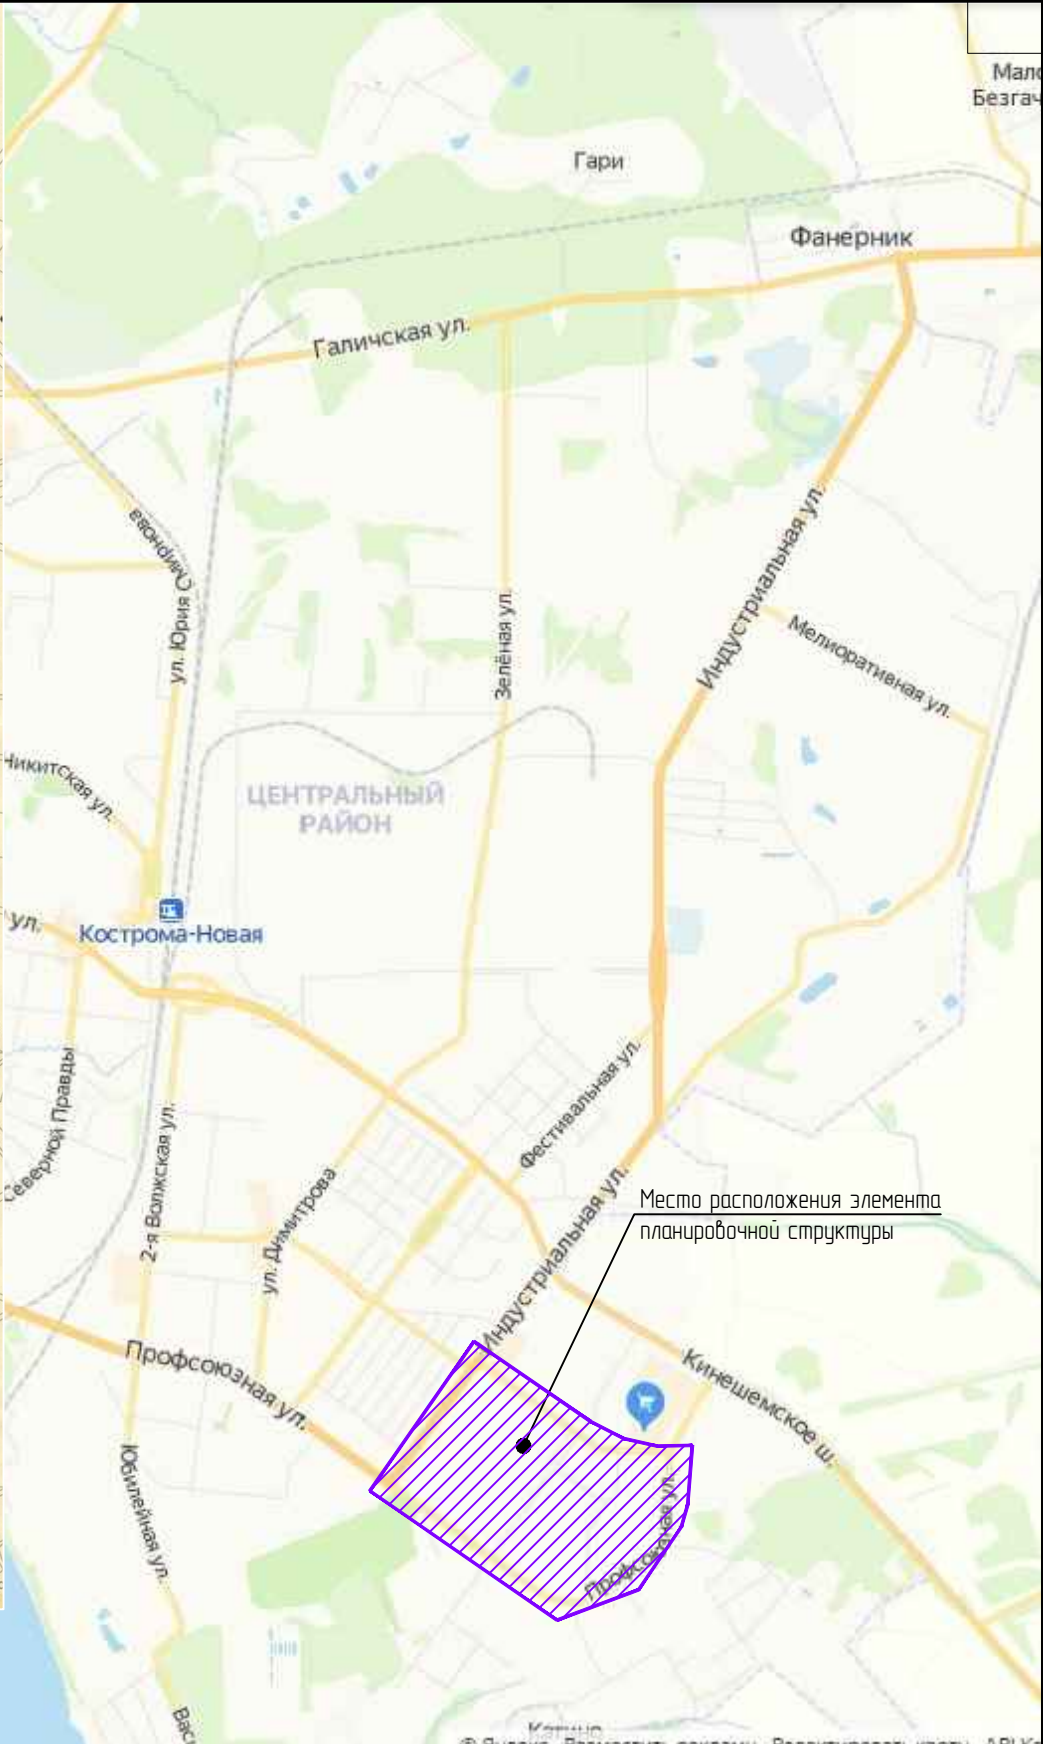


Схема расположения памятников истории и культуры и зон их охраны города Костромы.

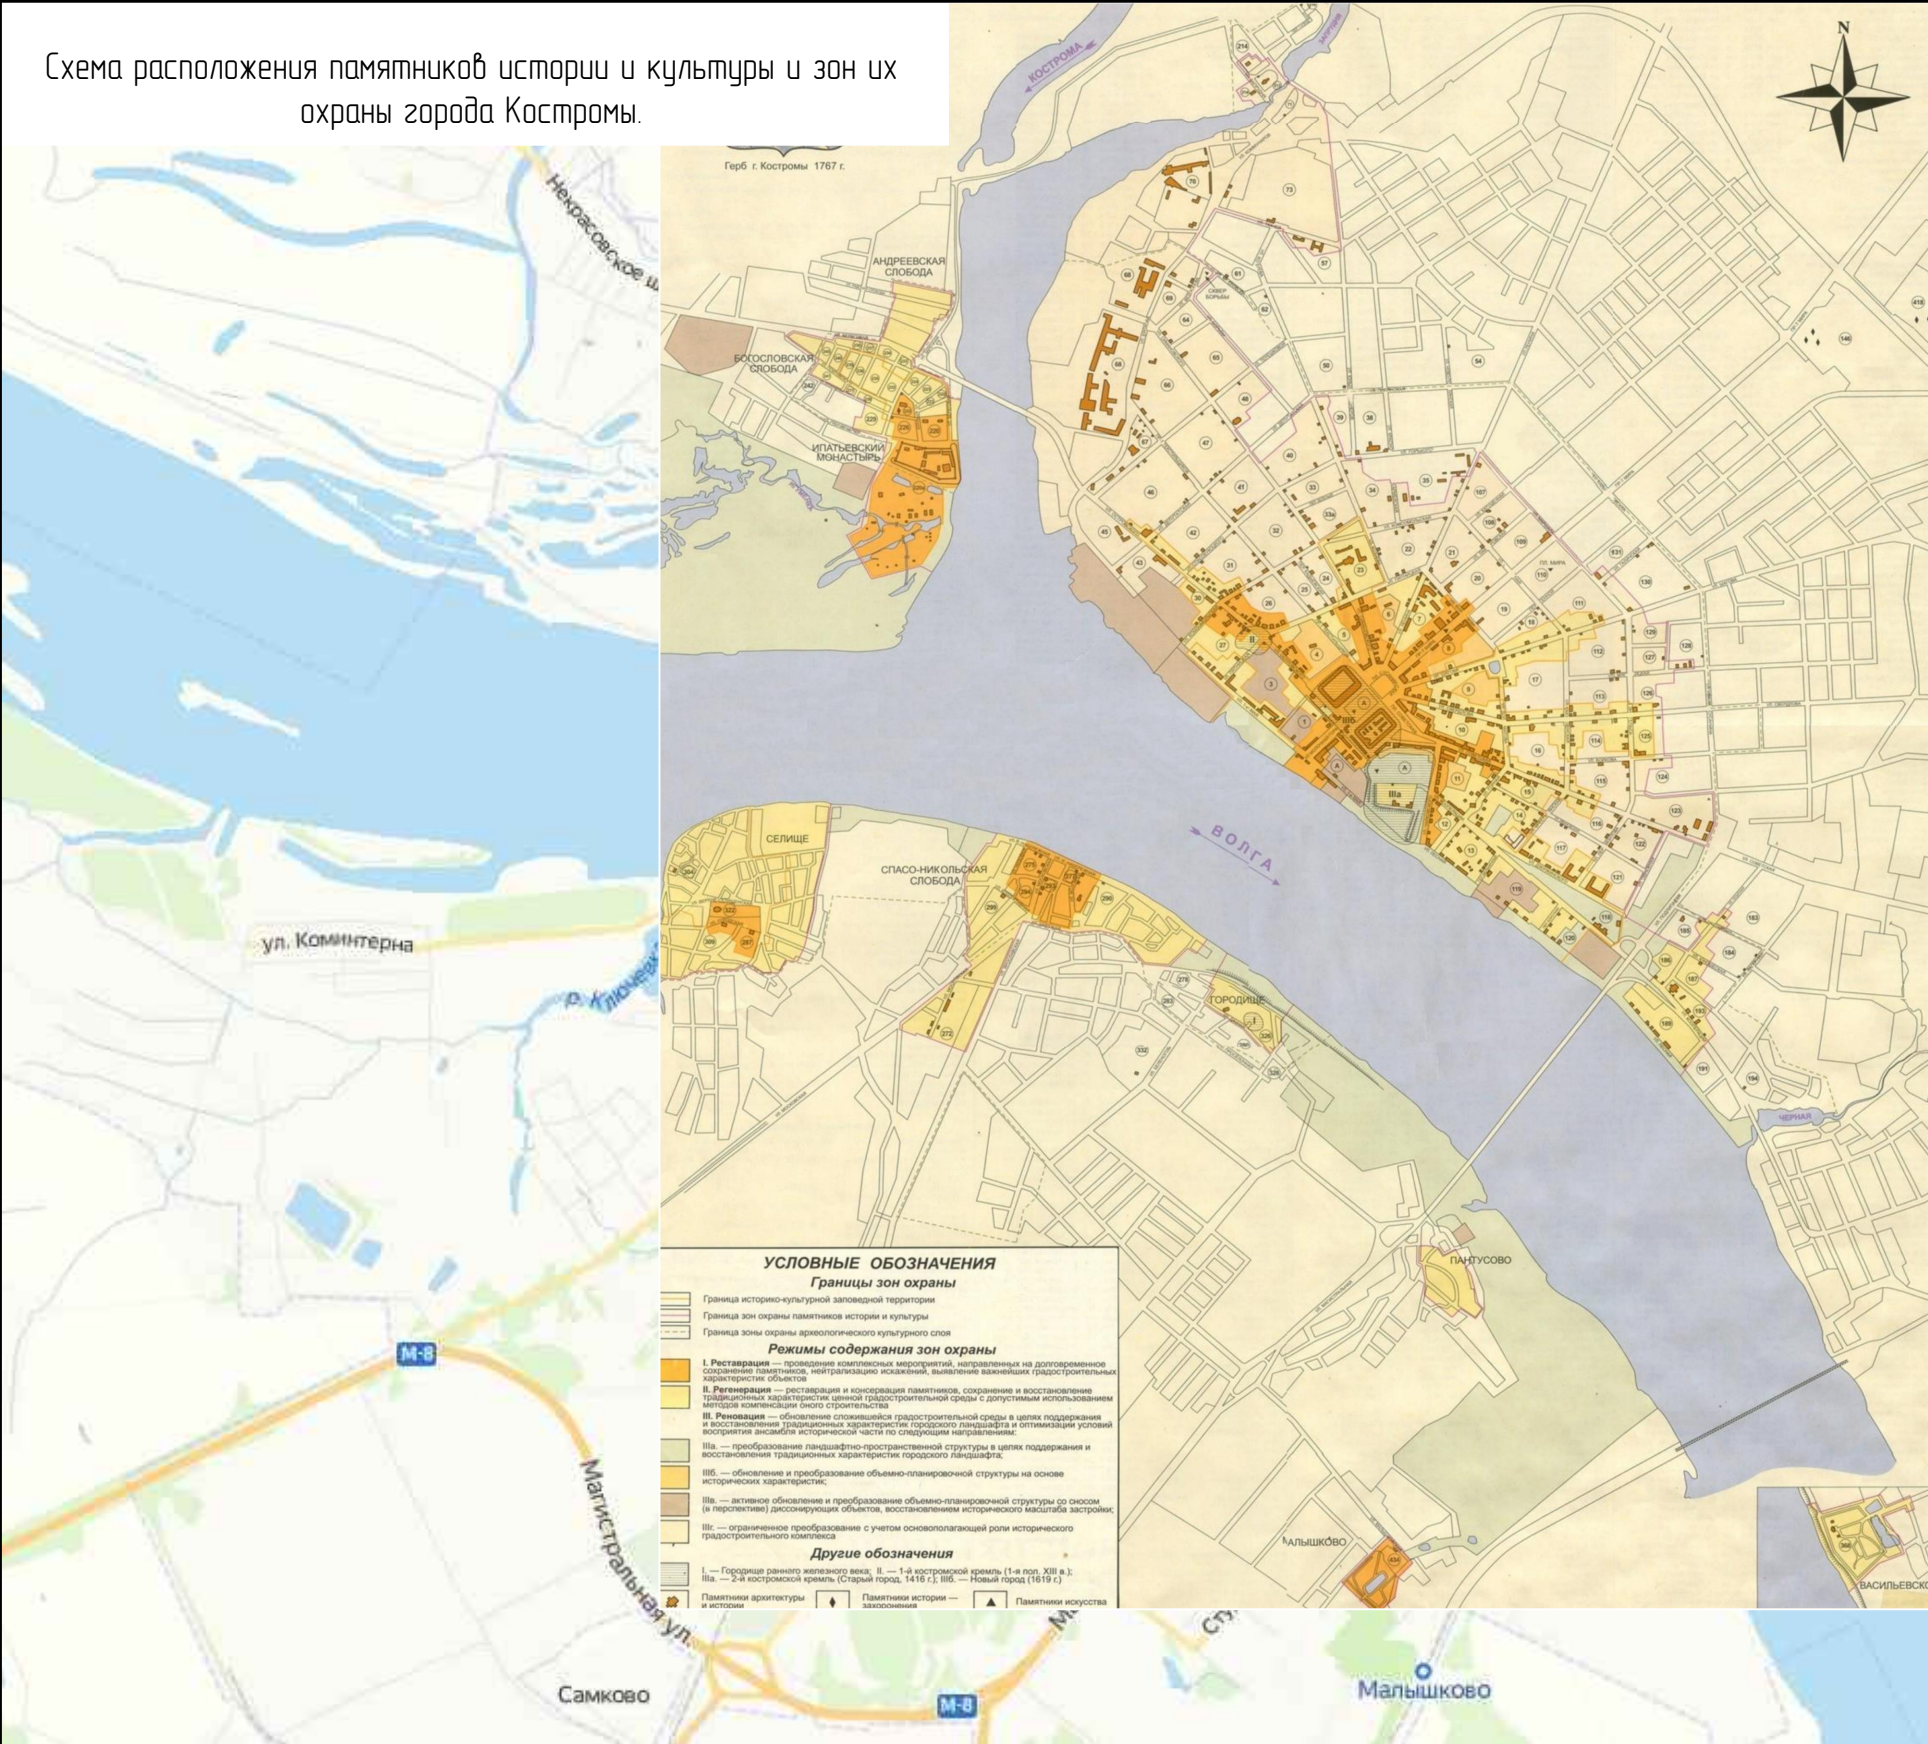

Согласовано					
Взамен инв.№					
Подпись и дата					
Инв. № подл.					

Условные обозначения

Граница разработки проекта планировки территории

						Проект планировки территории, ограниченной улицами Катинской, Бульварной, Профсоюзной, Черногорской, Соловьиной			
Изм.	Кол.уч.	Лист	№ док.	Подпись	Дата	Материалы по обоснованию проекта планировки территории	Стадия	Лист	Листов
Разработал	Туча						ПП	7	
ГИП	Иванов					Схема расположения памятников истории и культуры и зон их охраны города Костромы.	ООО "ПЕРСПЕКТИВА" г. Кострома Свидетельство СРО № П-021-280820094		
ГАП	Пехтерева								
Н.контр.	Вагина								