
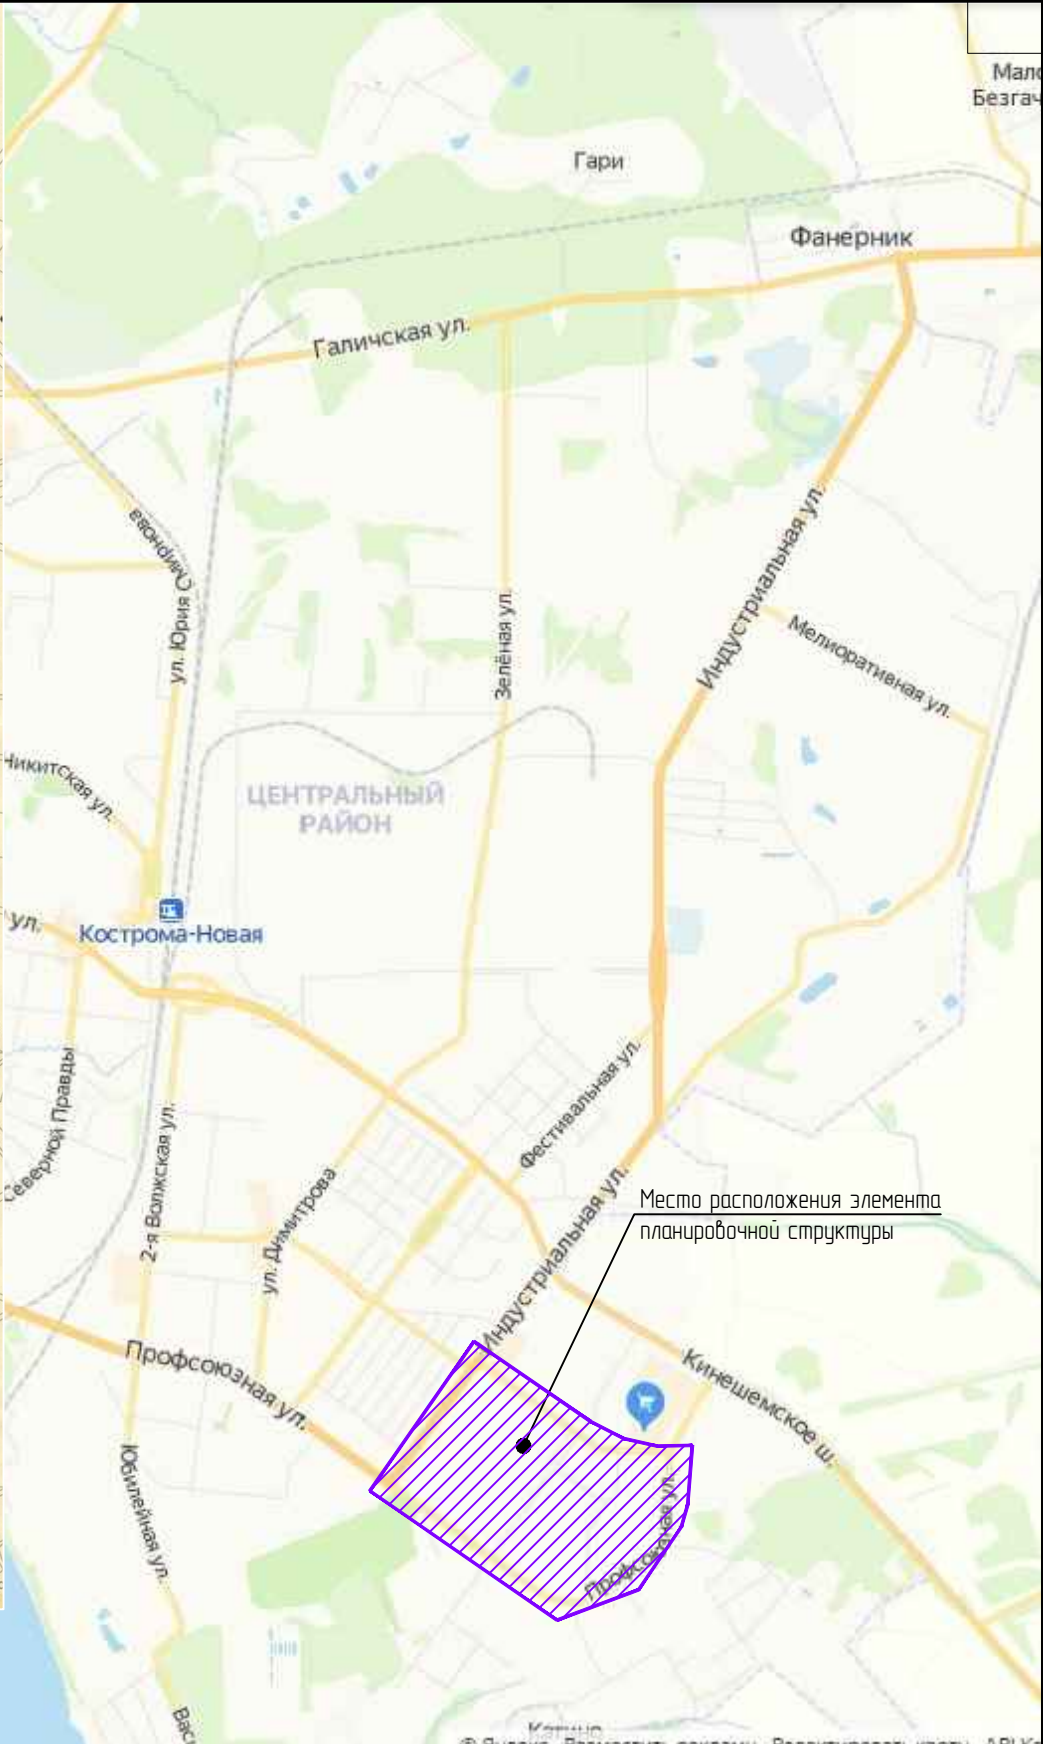


Схема расположения памятников истории и культуры и зон их охраны города Костромы.

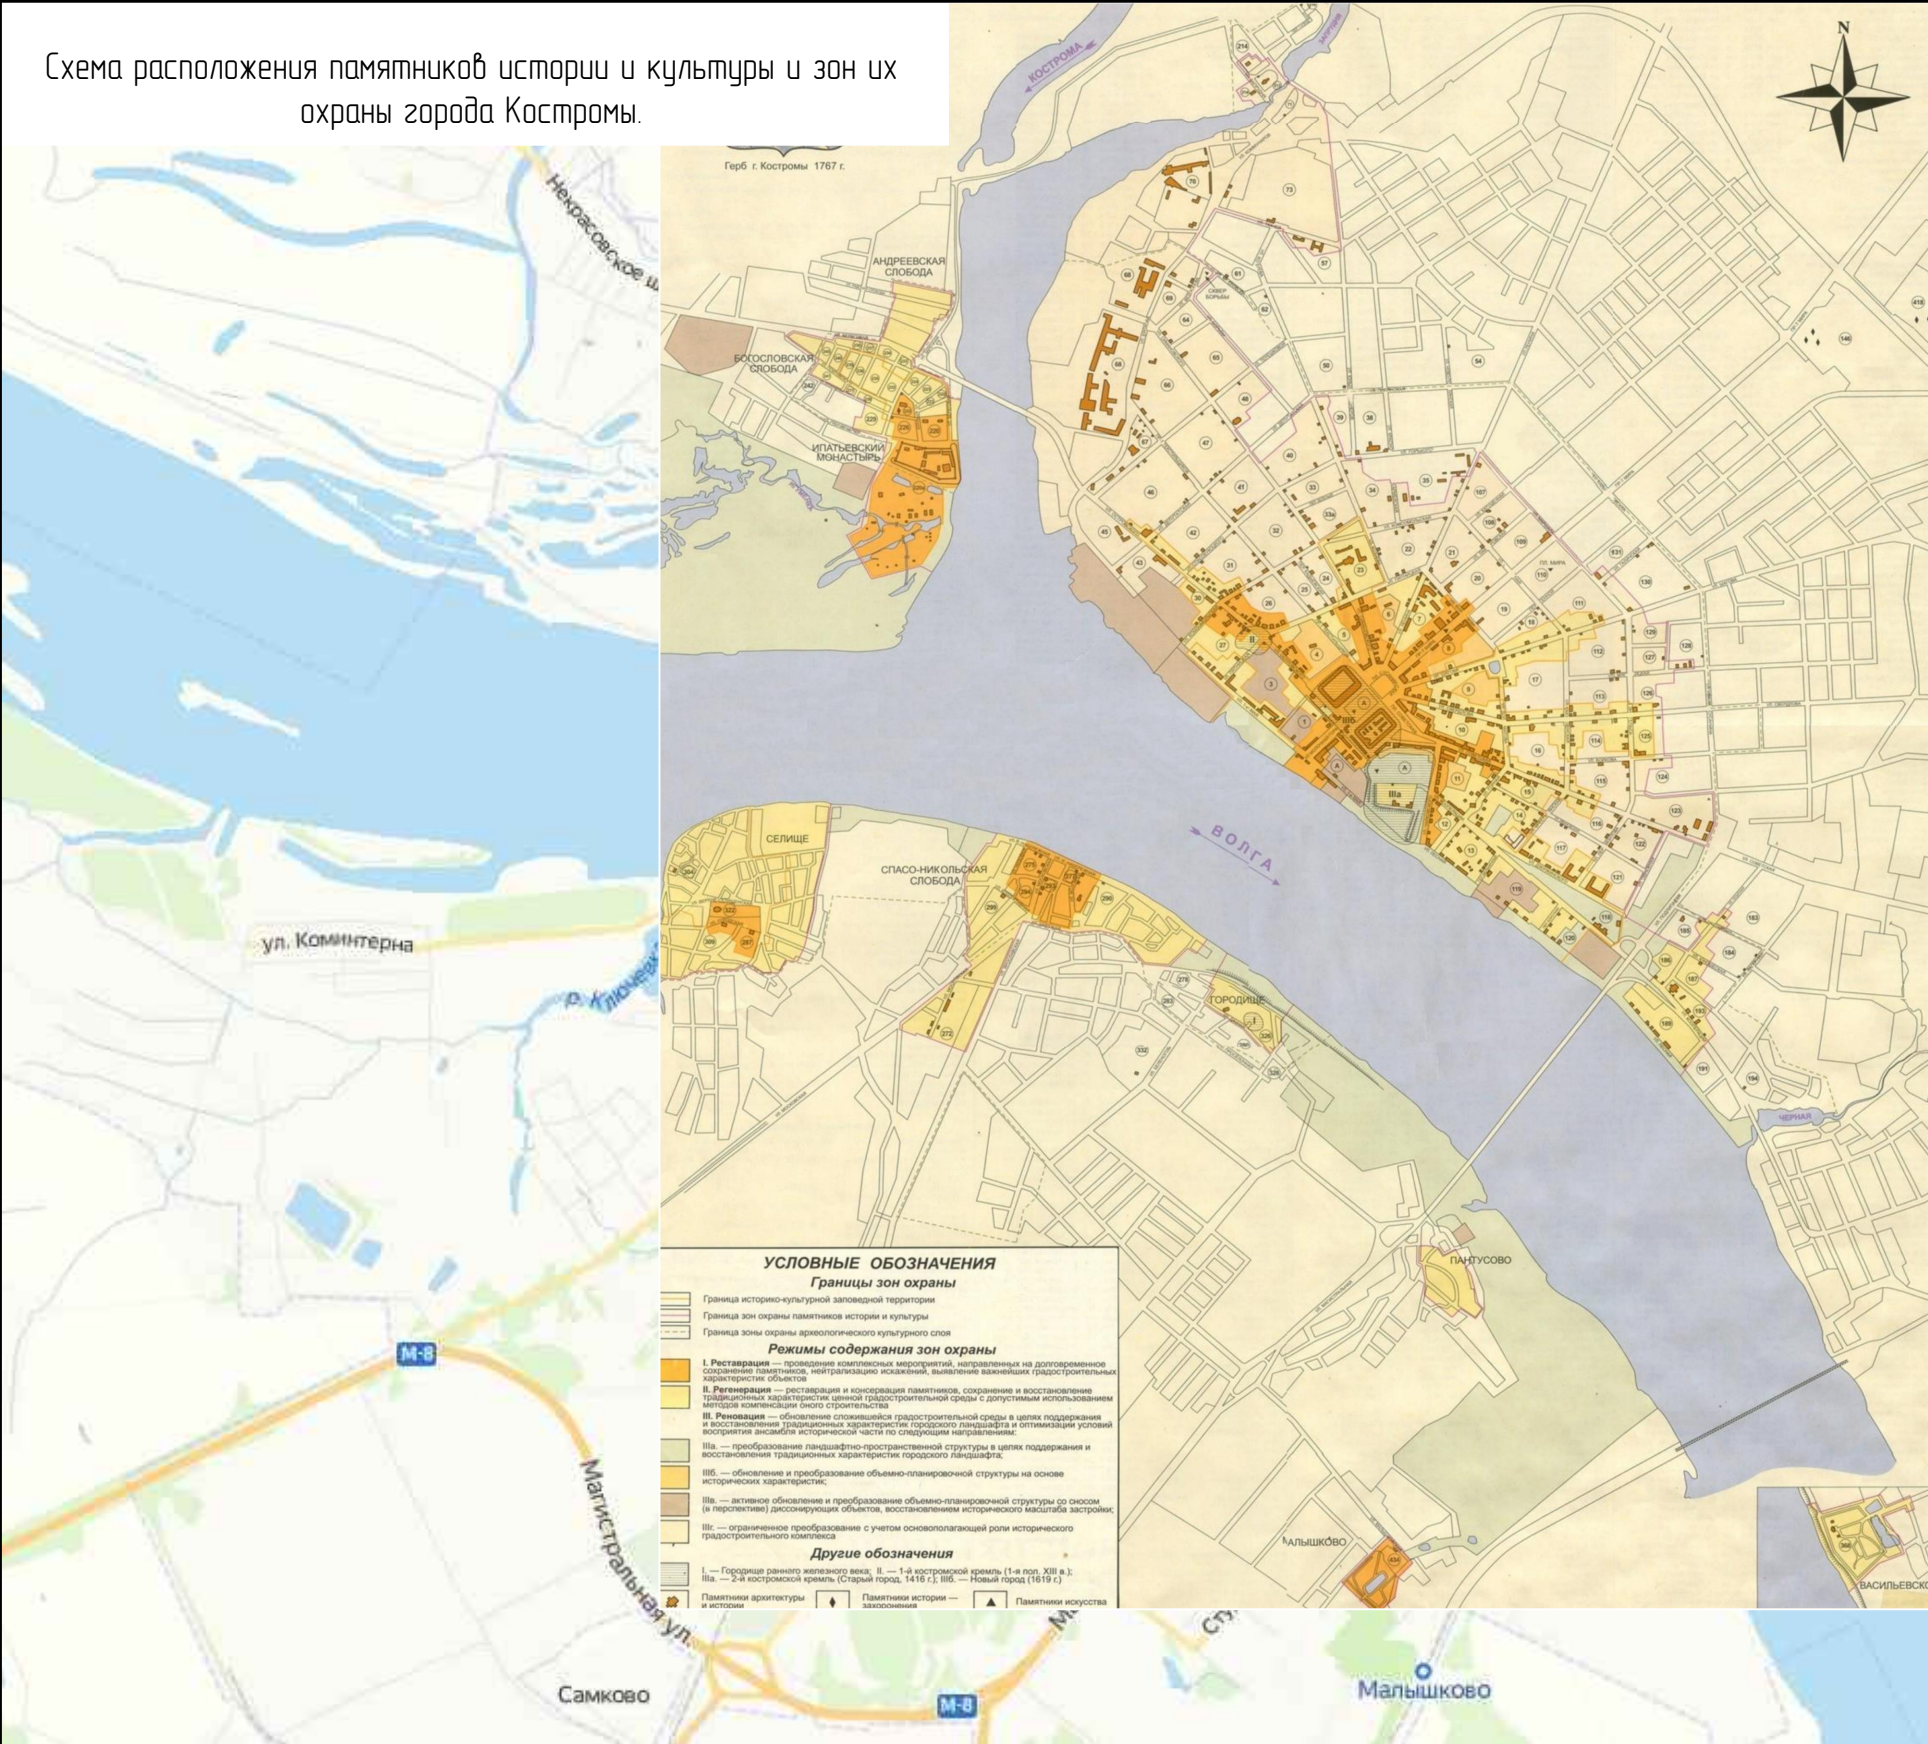

Согласовано				
Взамен инв.№				
Подпись и дата				
Инв. № подл.				

Условные обозначения

Граница разработки проекта планировки территории

						Проект планировки территории, ограниченной улицами Катинской, Бульварной, Профсоюзной, Черногорской, Соловьиной			
Изм.	Кол.уч.	Лист	№ док.	Подпись	Дата	Материалы по обоснованию проекта межевания территории	Стадия	Лист	Листов
Разработал	Туча						ПП	6	
ГИП	Иванов					Схема расположения памятников истории и культуры и зон их охраны города Костромы.	ООО "ПЕРСПЕКТИВА" г. Кострома Свидетельство СРО № П-021-280820094		
ГАП	Пехтерева								
Н.контр.	Вагина								