


Утверждена
постановлением Администрации
города Костромы

от _____ № _____

**СХЕМА РАСПОЛОЖЕНИЯ
земельного участка на кадастровом плане территории**

Кадастровый квартал		44:27:040420	
Площадь земельного участка		1423 м ²	
Обозначение характерных точек границы	Координаты, м		
	X	Y	
1	292388,40	1214264,45	
2	292400,27	1214277,63	
3	292413,67	1214293,47	
4	292394,61	1214309,47	
5	292386,16	1214311,78	
6	292377,65	1214311,66	
7	292367,71	1214300,27	
8	292364,76	1214296,90	
9	292370,74	1214291,89	
10	292368,64	1214289,34	
11	292362,54	1214294,37	
12	292358,65	1214289,92	
13	292374,27	1214276,53	
14	292379,12	1214272,39	
1	292388,40	1214264,45	

Местоположение: город Кострома, улица Катушечная, 82

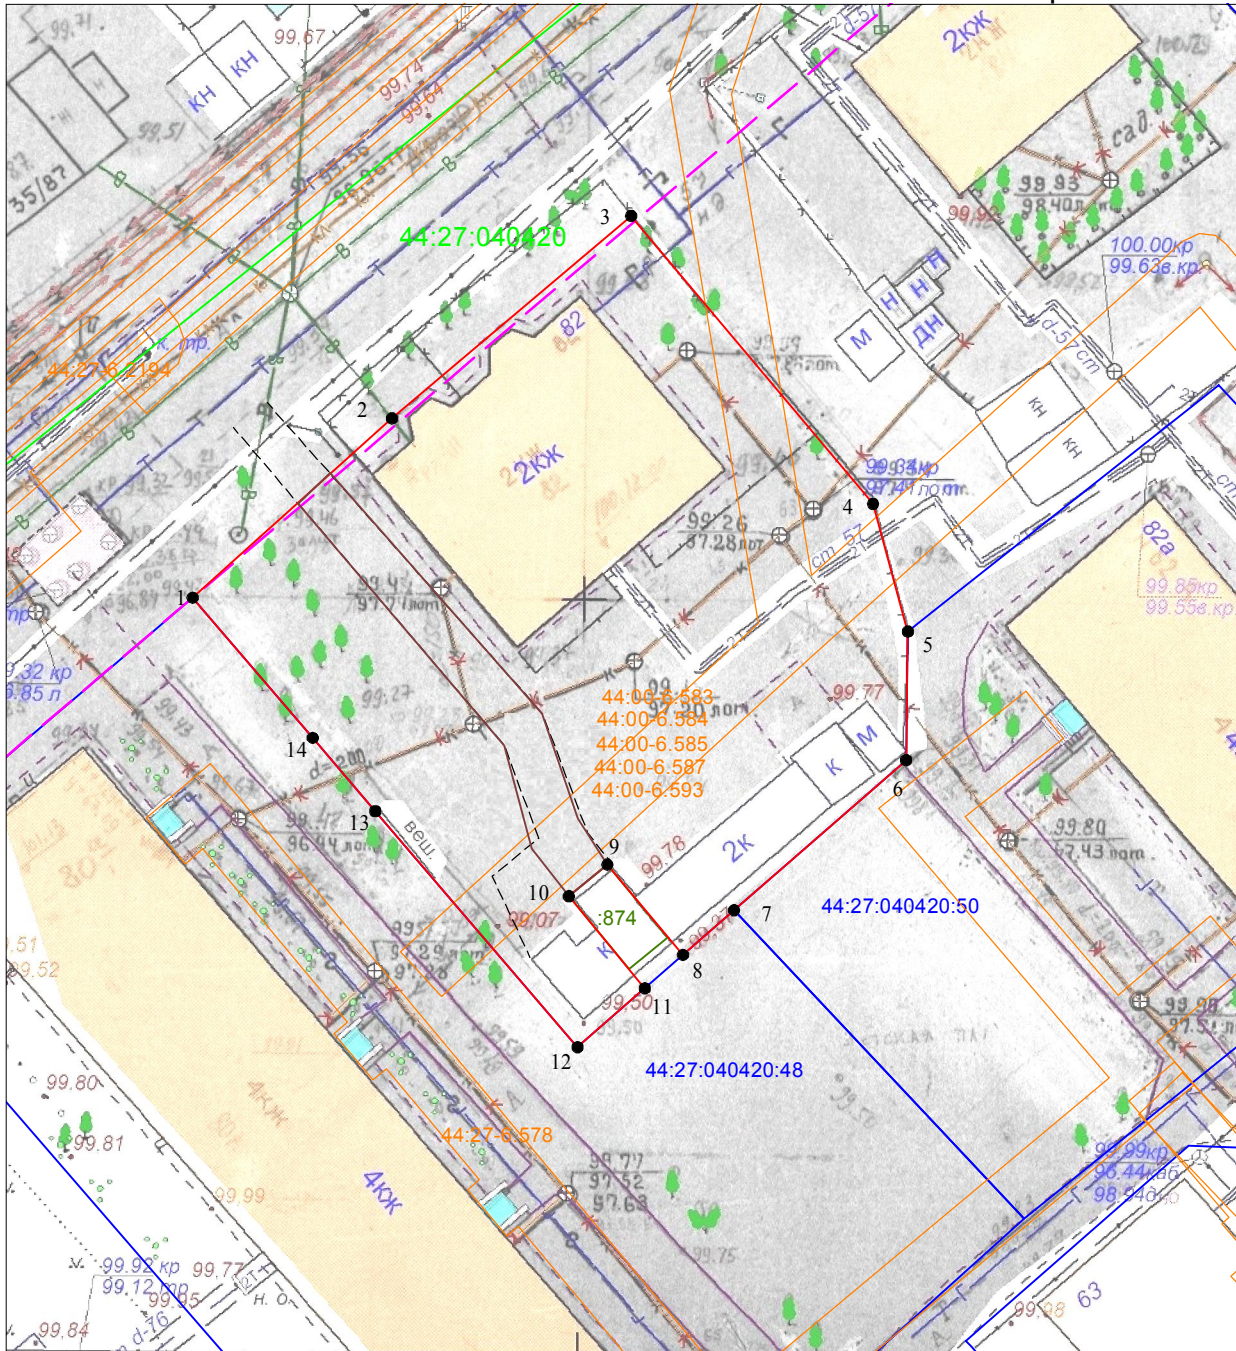

Масштаб 1:500
Система координат: МСК-44, зона 1

- Условные обозначения:
- 1 - характерная точка границы образуемого земельного участка
 - граница учтенного земельного участка
 - граница образуемого земельного участка
 - 44:27:040420 - граница и обозначение кадастрового квартала
 - 44:27-6.2205 - граница и обозначение зон с особыми условиями использования территории
 - 44:27:040420:50 - обозначение учтенного земельного участка
 - существующая красная линия
 - :874 - объект недвижимости, стоящий на государственном кадастровом учете
 - часть земельного участка для обеспечения правом прохода/ проезда