

**СХЕМА РАСПОЛОЖЕНИЯ
земельного участка на кадастровом плане территории**

Условный номер земельного участка <u>44:27:040701:3У</u>		
Кадастровый квартал <u>44:27:040701</u>		
Площадь земельного участка <u>1565 м²</u>		
Обозначение характерных точек границы	Координаты, м	
	X	Y
1	290412,62	1213696,86
2	290432,48	1213708,83
н1	290436,79	1213710,52
н2	290431,74	1213722,75
н3	290418,93	1213717,80
н4	290414,94	1213728,05
н5	290427,41	1213733,04
н6	290424,37	1213740,32
н7	290426,28	1213741,08
н8	290423,32	1213747,94
н9	290411,85	1213763,21
н10	290387,12	1213741,22
1	290412,62	1213696,86

Местоположение: г.Кострома, ул.Крестьянская, 4/19

Условные обозначения:

:3У - обозначение образуемого земельного участка

44:27:040701:4 - обозначение участка по сведениям ЕГРН

● 1 - характерная точка границы земельного участка, сведения ЕГРН о которой соответствуют требованиям, установленным в соответствии с частью 13 статьи 22 Федерального закона от 13 июля 2015 г. № 218-ФЗ "О государственной регистрации недвижимости"

● н1 - характерная точка границы земельного участка, сведения о которой отсутствуют в ЕГРН, местоположение которой определено при кадастровых работах (новая характерная точка)

— - часть границы, сведения ЕГРН о которой позволяют однозначно определить ее положение на местности


— - часть границы, местоположение которой определено при выполнении кадастровых работ

— - граница кадастрового квартала

44:27:040701 - обозначение кадастрового квартала

— - граница зон с особыми условиями использования территории

44:27-6.2205 - обозначение зон с особыми условиями использования территории

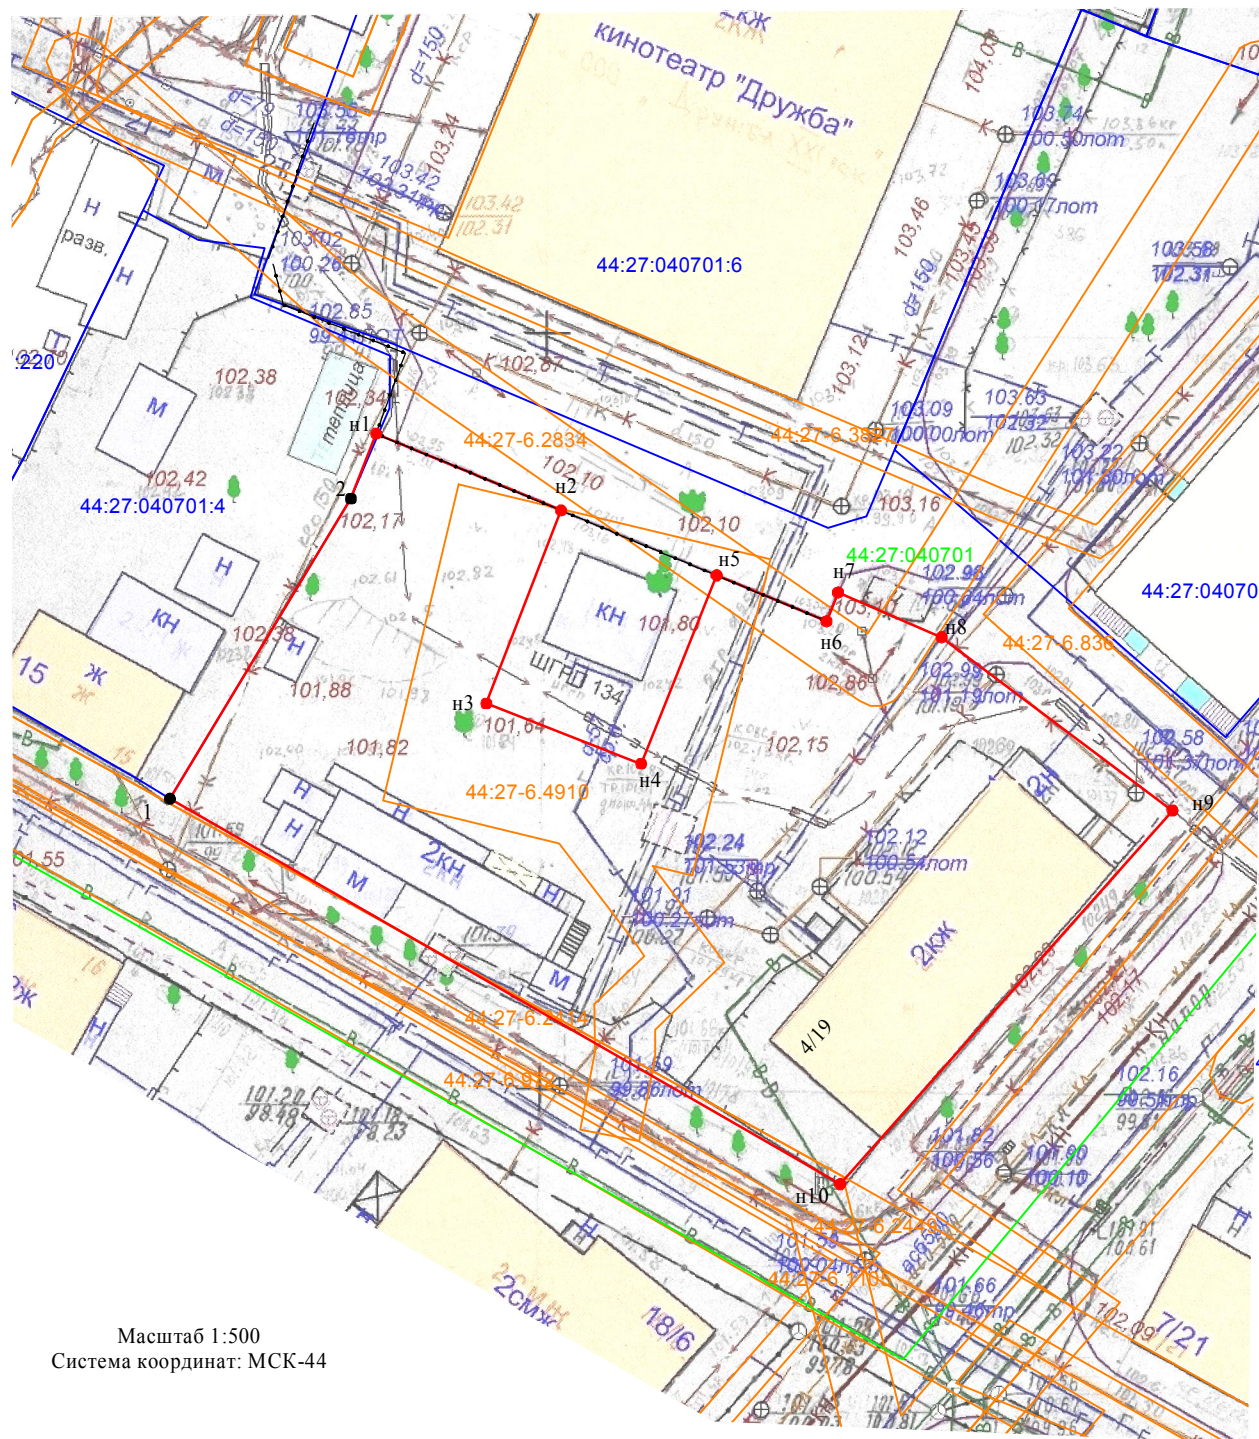

Масштаб 1:500

Система координат: МСК-44