


**СХЕМА РАСПОЛОЖЕНИЯ
земельного участка на кадастровом плане территории**

Приложение 3 к постановлению Главы города Костромы
от 2 ноября 2022 года № 112

Утверждена
постановлением Администрации
города Костромы

от _____ № _____

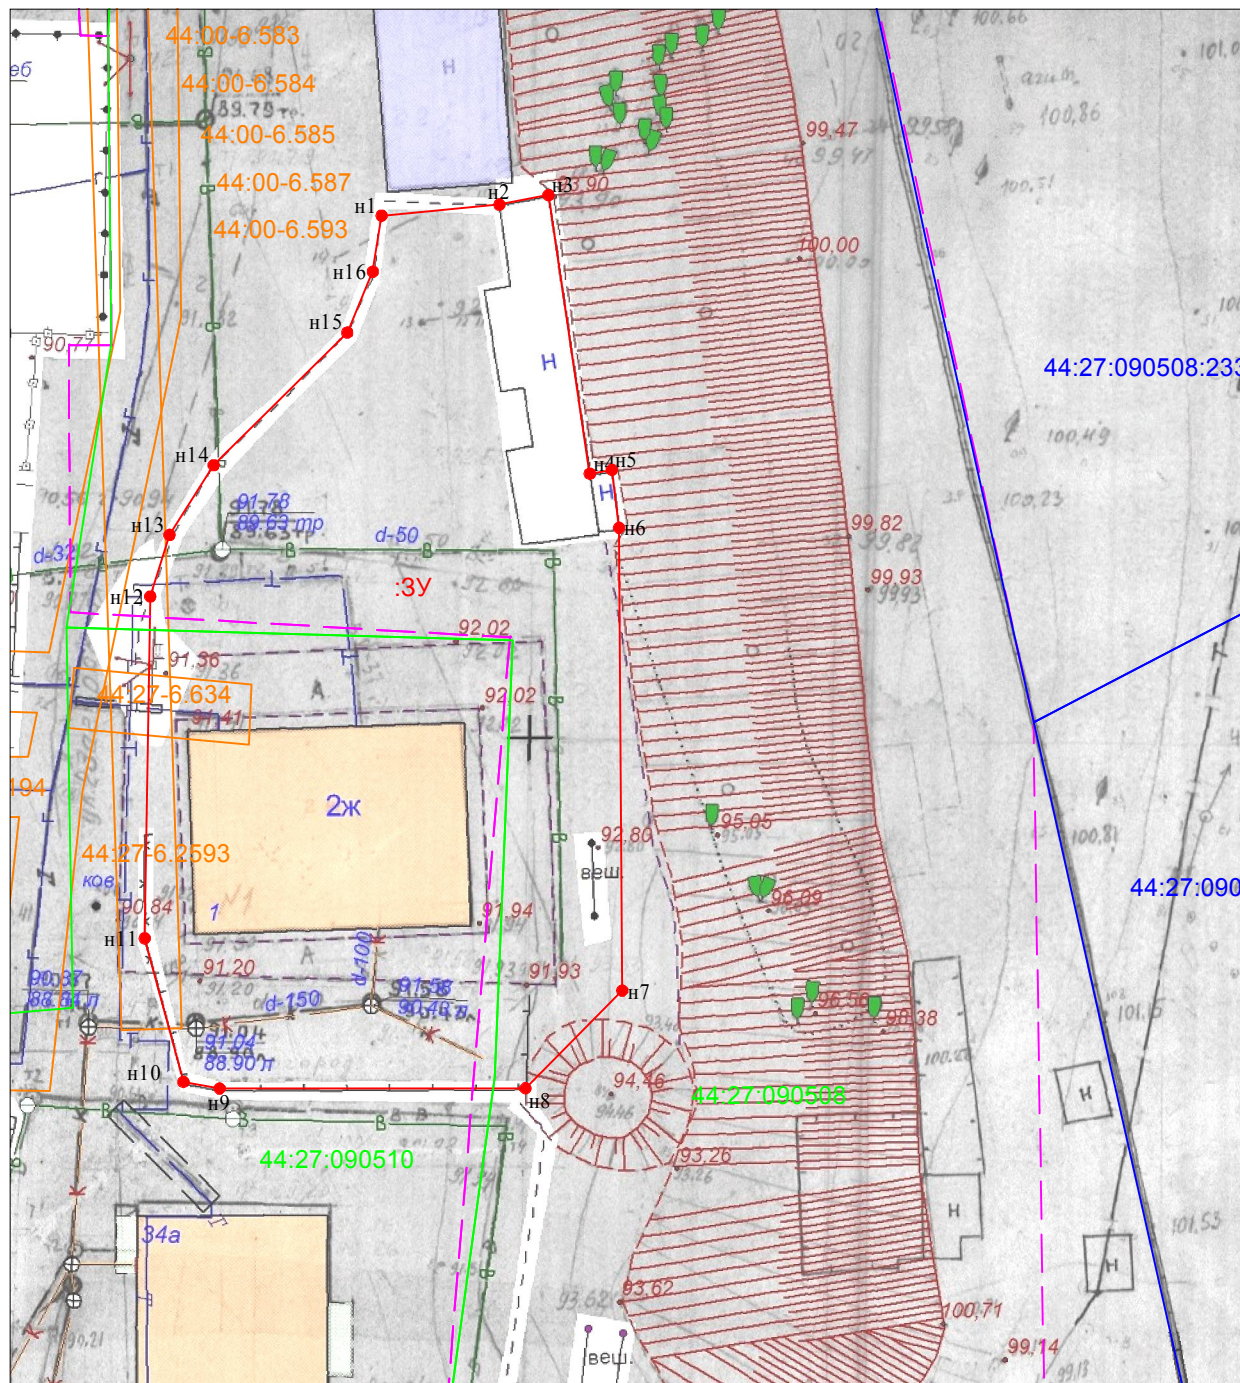

Масштаб 1:500
Система координат: МСК-44

Условный номер земельного участка :3У		
Местоположение город Кострома, улица Загородная 2-я, 1		
Кадастровый квартал 44:27:000000		
Площадь земельного участка 1519м ²		
Обозначение характерных точек границы	Координаты, м	
	X	Y
1	2	3
n1	289361,42	1210201,25
n2	289362,16	1210209,04
n3	289362,78	1210212,29
n4	289344,34	1210215,03
n5	289344,59	1210216,49
n6	289340,77	1210216,96
n7	289310,13	1210217,18
n8	289303,66	1210210,77
n9	289303,65	1210190,53
n10	289304,09	1210188,14
n11	289313,59	1210185,57
n12	289336,22	1210185,94
n13	289340,29	1210187,21
n14	289344,90	1210190,13
n15	289353,68	1210198,98
n16	289357,71	1210200,67
n1	289361,42	1210201,25

Условные обозначения:

- n1 - новая характерная точка границы земельного участка, местоположение которой определено при кадастровых работах
- граница образуемого земельного участка
- граница земельного участка по сведениям Росреестра
- :3У - обозначение образуемого земельного участка
- 44:27:020314 - номер кадастрового квартала
- 44:27-6.2205 - зона с особыми условиями использования территории
- граница территориальной зоны