


**СХЕМА РАСПОЛОЖЕНИЯ
земельного участка на кадастровом плане территории**

Приложение 2 к постановлению Главы города Костромы Утверждена
от 2 ноября 2022 года № 112 постановлением Администрации
города Костромы

О Т _____ № _____

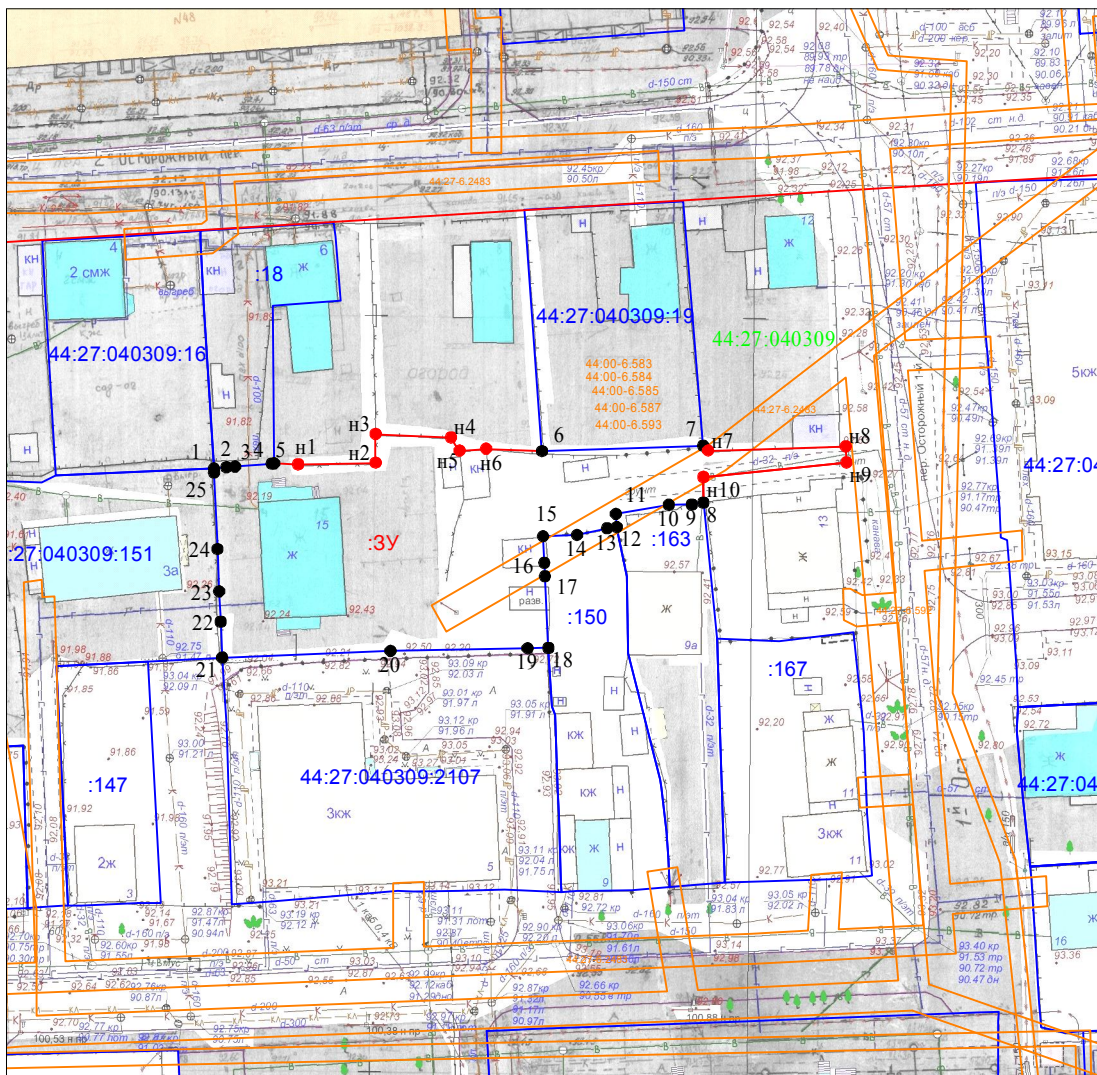

Масштаб 1:1000
Система координат: МСК-44

Условные обозначения:

- 12 - существующая характерная точка границы земельного участка
- n1 - новая характерная точка границы земельного участка, местоположение которой определено при кадастровых работах
- граница образуемого земельного участка
- граница земельного участка по сведениям Росреестра
- :3У - обозначение образуемого земельного участка
- 44:27:040309 - номер кадастрового квартала
- 44:27-6.2205 - зона с особыми условиями использования территории

Условный номер земельного участка :3У		
Местоположение город Кострома, переулок Осторожный, 15		
Кадастровый квартал 44:27:040309		
Площадь земельного участка 1386 м ²		
Обозначение характерных точек границы	Координаты, м	
	X	Y
1	292528,87	1213120,37
2	292529,01	1213122,02
3	292529,10	1213123,18
4	292529,50	1213128,02
5	292529,53	1213128,34
n1	292529,36	1213131,48
n2	292529,58	1213141,75
n3	292533,38	1213141,75
n4	292532,92	1213151,72
n5	292531,18	1213152,86
n6	292531,44	1213156,36
6	292531,15	1213163,79
7	292531,87	1213185,13
n7	292531,19	1213185,75
n8	292531,73	1213203,97
n9	292529,61	1213204,08
n10	292527,69	1213185,14
8	292524,34	1213185,15
9	292524,08	1213183,61
10	292524,06	1213180,58
11	292522,84	1213173,56
12	292521,10	1213173,69
13	292520,94	1213172,39
14	292520,06	1213168,43
15	292519,89	1213163,92
16	292516,38	1213164,09
17	292514,59	1213164,17
18	292505,10	1213164,64
19	292505,06	1213161,87
20	292504,71	1213143,73
21	292503,82	1213121,46
22	292508,57	1213121,26
23	292512,58	1213121,07
24	292518,19	1213120,84
25	292528,31	1213120,39
1	292528,87	1213120,37