


от 29 июня 2023 года № 69

Утверждена  
постановлением Администрации  
города Костромы

**СХЕМА РАСПОЛОЖЕНИЯ  
земельного участка на кадастровом плане территории**

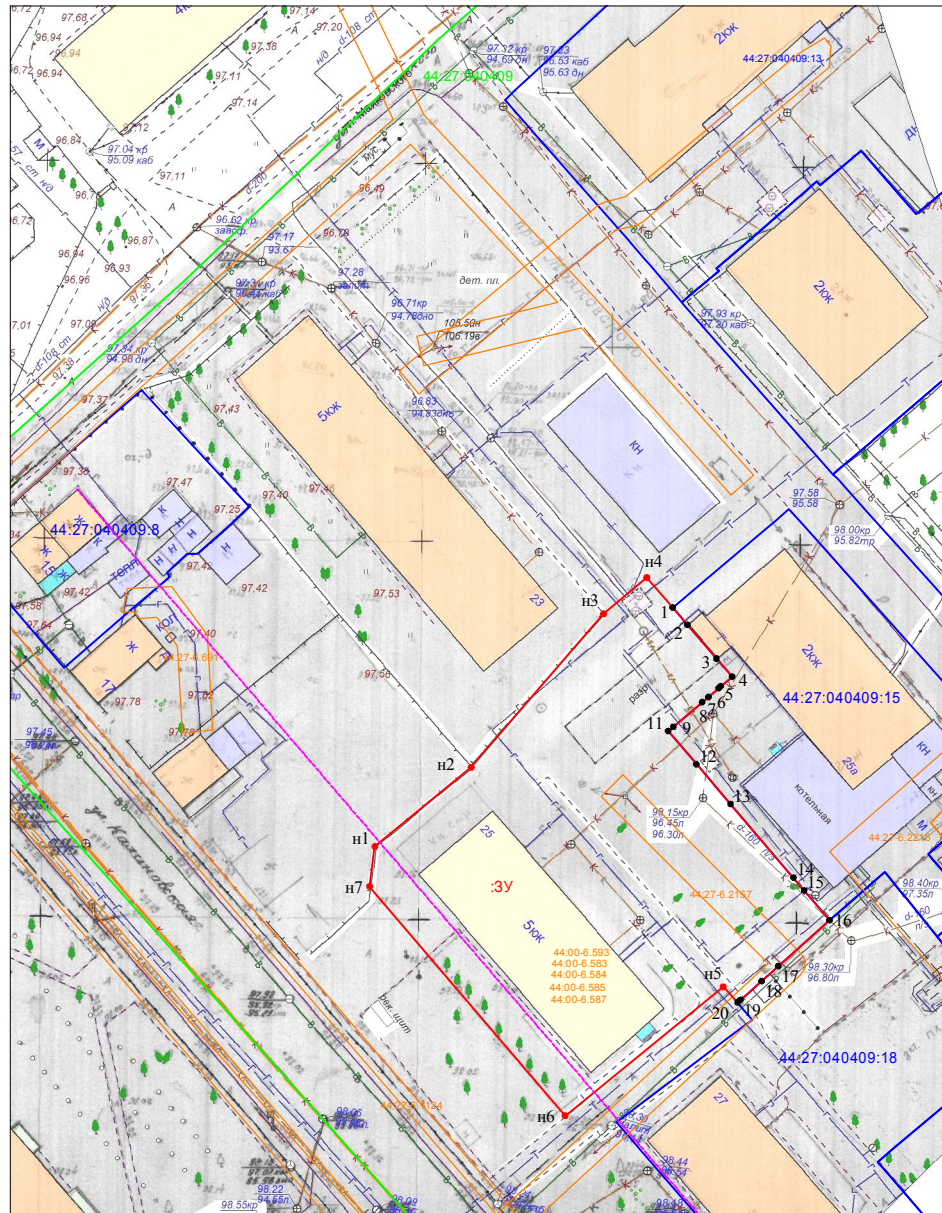

Кадастровый квартал	44:27:040409	
Площадь земельного участка	2164 м <sup>2</sup>	
Обозначение характерных точек границы	Координаты, м	
	X	Y
n1	292152,65	1213782,34
n2	292163,13	1213795,11
n3	292183,42	1213812,59
n4	292188,23	1213818,33
1	292184,27	1213821,76
2	292181,99	1213823,72
3	292177,53	1213827,56
4	292175,12	1213829,64
5	292173,84	1213828,14
6	292173,61	1213827,87
7	292172,43	1213826,49
8	292171,75	1213825,68
9	292168,49	1213821,86
10	292167,92	1213821,18
11	292163,55	1213824,90
12	292158,26	1213829,42
13	292148,51	1213837,75
14	292146,82	1213839,17
15	292142,89	1213842,52
16	292136,81	1213835,74
17	292134,84	1213833,54
19	292132,33	1213830,74
20	292132,00	1213830,36
n5	292134,08	1213828,45
n6	292116,99	1213807,52
n7	292147,33	1213781,65
n1	292152,65	1213782,34

Местоположение: г. Кострома, ул. Калиновская, 25

Условные обозначения:

- :3У - обозначение образуемого земельного участка
- обозначение земельного участка по сведениям ЕГРН
- 1 - характерная точка границы земельного участка, сведения ЕГРН о которой соответствуют требованиям, установленным в соответствии с частью 13 статьи 22 Федерального закона от 13 июля 2015 г. № 218-ФЗ "О государственной регистрации недвижимости"
- n1 - характерная точка границы земельного участка, сведения о которой отсутствуют в ЕГРН, местоположение которой определено при кадастровых работах (новая характерная точка)
- - часть границы, сведения ЕГРН о которой позволяют однозначно определить ее положение на местности
- - часть границы, местоположение которой определено при выполнении кадастровых работ
- 44:27:040409 - обозначение кадастрового квартала
- 44:27-6.2205 - граница и обозначение зон с особыми условиями использования территории
- - существующие красные линии

Масштаб 1:1000  
Система координат: МСК-44, зона 1